



## Comune di Modena

Settore Cultura, Sport e Politiche Giovanili  
Servizio Biblioteche e Archivio Storico

### **AVVISO PUBBLICO PER LA SUBCONCESSIONE A TITOLO ONEROSO DI LOCALI A USO BAR PRESSO PALAZZO SANTA MARGHERITA**


#### **ALLEGATO 1 – PLANIMETRIE**

**Da inserire nel Plico 1 – Documentazione amministrativa  
insieme a copia dell'Avviso pubblico**

#### **NOTE**

Le planimetrie e copia dell'Avviso pubblico devono essere sottoscritti in ogni pagina dal titolare o dal legale rappresentante, quale presa conoscenza e accettazione integrale di tutte le prescrizioni e condizioni di partecipazione alla gara

In caso di raggruppamento di concorrenti la documentazione deve essere sottoscritta da tutti i legali rappresentanti dei soggetti facenti parte del raggruppamento.

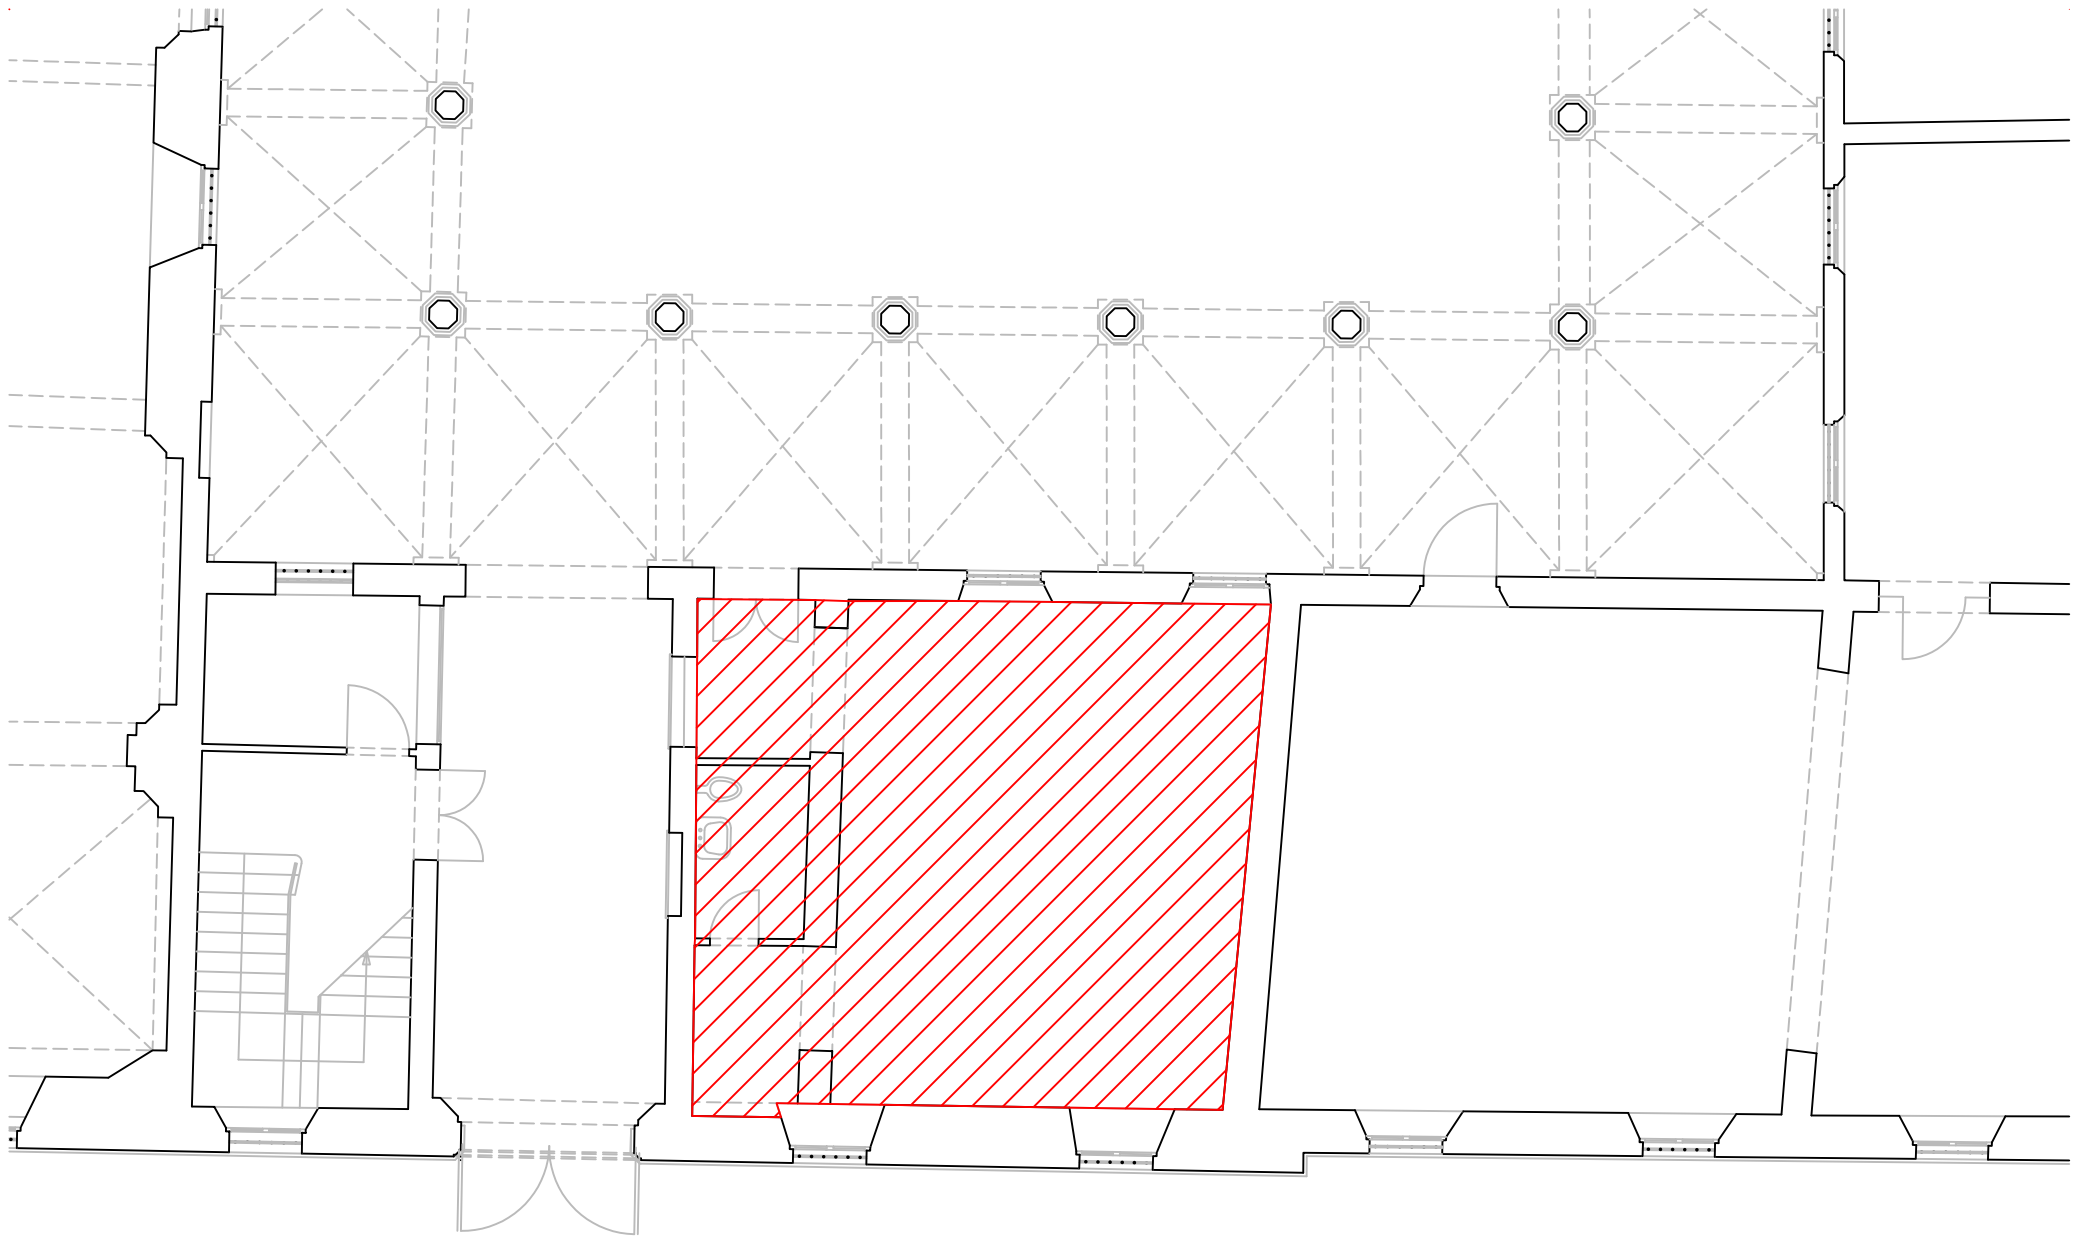

PIANO TERRA

Scala 1:100

# CONTRATTO A.S.P-COMUNE DI MODENA

