


Stato di Fatto - Progetto

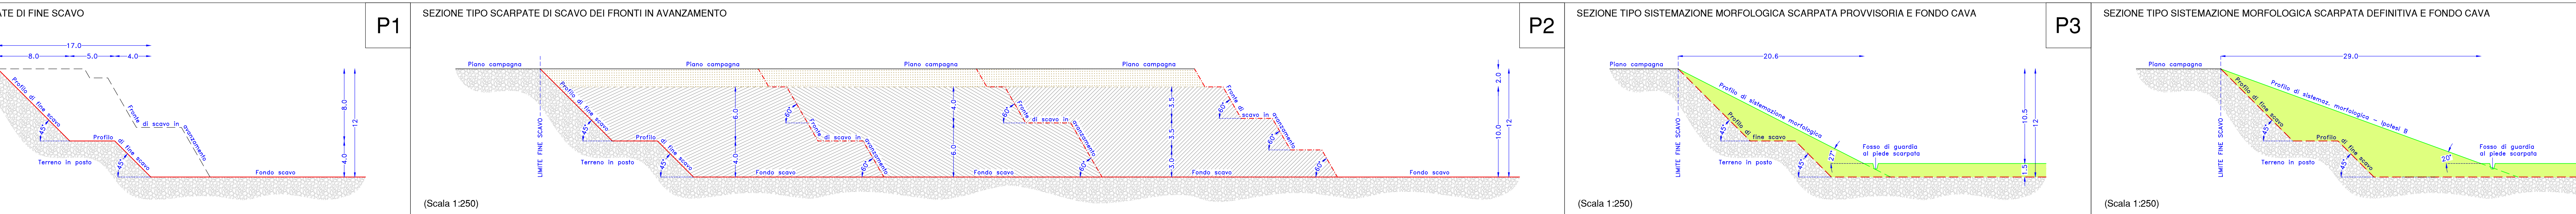


Stato di Fatto - Progetto

Stato di Fatto - Progetto

	Profilo terreno
	Profilo progetto di scavo
	Profilo progetto di scavo, in caso di non ottenimento avvicinamenti in deroga
	Profilo progetto di scavo, fronte di avanzamento
	Profilo di sistemazione morfologica
	Profilo di sistemazione morfologica, aree/settori confinanti con morfologia desunta
	Scavo di progetto
	Scavo di progetto, aree soggette a richiesta di avvicinamento in deroga
	Sistemazione morfologica di progetto
	Aree stoccaggio cappellaccio esistenti
	Aree stoccaggio cappellaccio di progetto
	Infrastrutture (Linea AT)
	Infrastrutture (Linea BT)
	Infrastrutture da demolire (Linea TEL)
	Inerbimenti
	Aree boscate
	Inerbimenti, aree/settori confinanti con copertura vegetazionale desunta
	Aree boscate, aree/settori confinanti con copertura vegetazionale desunta



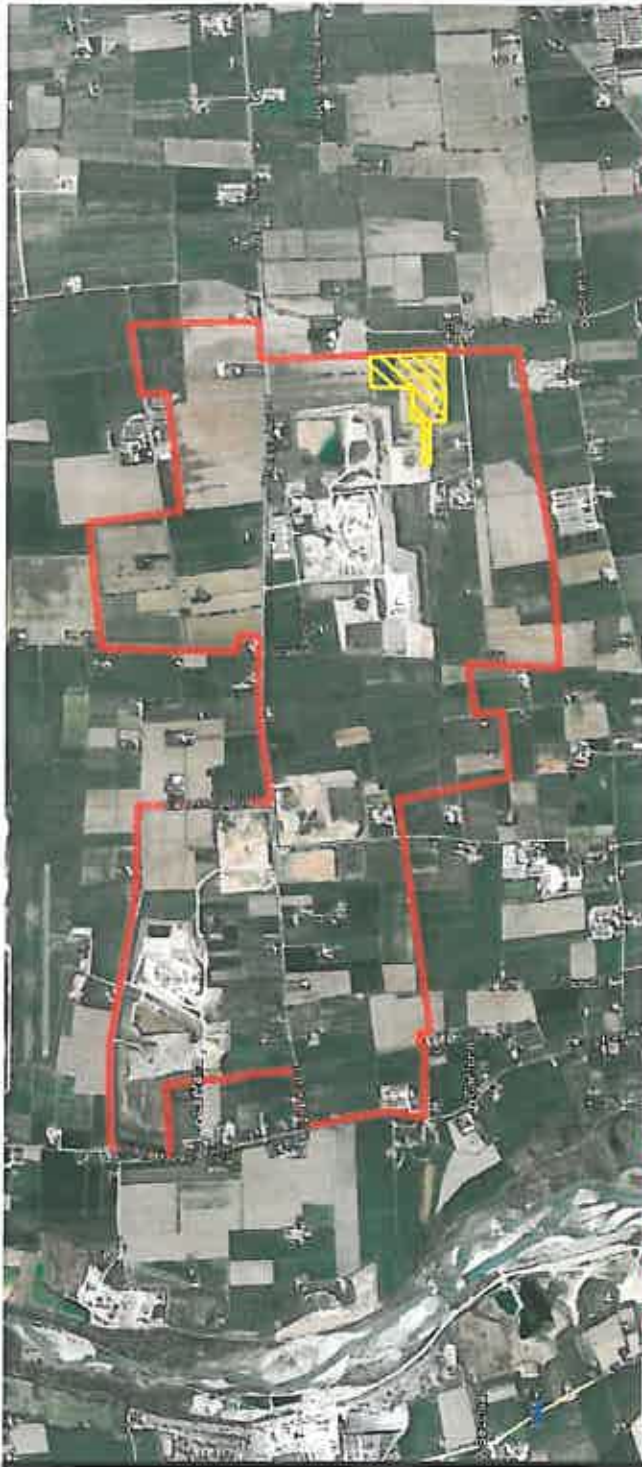

PROVINCIA DI MODENA COMUNE DI MODENA

Settore Ambiente e Protezione Civile

Ufficio Attività Estrattive

OGGETTO

**ATTUAZIONE DEL PIANO DELLE ATTIVITÀ
ESTRATTIVE DEL COMUNE DI MODENA.
POLO ESTRATTIVO INTERCOMUNALE N. 5
PEDERZONA - FASE A.**

DATA EMISSIONE

31 LUG. 2014

DATA RILIEVO

settembre 2013

FILENAME

13-115-I12-CT8_Sezioni.dwg

REV. N.

IN DATA

PROGETTO

STUDIO IMPATTO AMBIENTALE

**PIANO DI COLTIVAZIONE E
SISTEMAZIONE CAVA DI GHIAIA
E SABBIA "AREA-I12"**

TITOLO

SEZIONI 1 - 2 - 3

**STATO DI FATTO - COLTIVAZIONE -
SISTEMAZIONE MORFOLOGICA E
VEGETAZIONALE**

ELAB.

CT8

SCALA

1/500

PROPRIETÀ

BETONROSSI S.P.A.

Via Caorsana, 11 - 29122 Piacenza (PC)

ESERCENTE

BETONROSSI S.P.A.

Via Caorsana, 11 - 29122 Piacenza (PC)

PROGETTISTA

Dott. Geol. Stefano Cavallini

COLLABORATORI

Ing. Lorenza Cuoghi

Dott. Geol. Mara Damiani

CONSULENZE SPECIALISTICHE

Dott. Agr. Giovanni Mondani

GEODES

Via Michelangelo, 1 - 41051 Castelnovo Rangone (MO)
Tel. 059-536629 - Fax 059-5331612
e-mail: geodes@pec.geodes-rl.it
PEC: geodes@pec.geodes-rl.it

Reg. Impr. Modena n° 02625920364
Cap. Soc. 10.200 euro i.v.
C.F. e P. IVA: 02625920364



Studio Geologico Associato

DOLCINI - CAVALLINI

Via Michelangelo, 1 - 41051 Castelnovo Rangone (MO)
Tel. 059-535499 - Fax: 059-5331612
e-mail: sgado@bscal.it
PEC: geodes@pec.geodes-rl.it
C.F. e P. IVA: 02350480360