



PLANIMETRIA INQUADRAMENTO GENERALE - SCALA 1:25'000

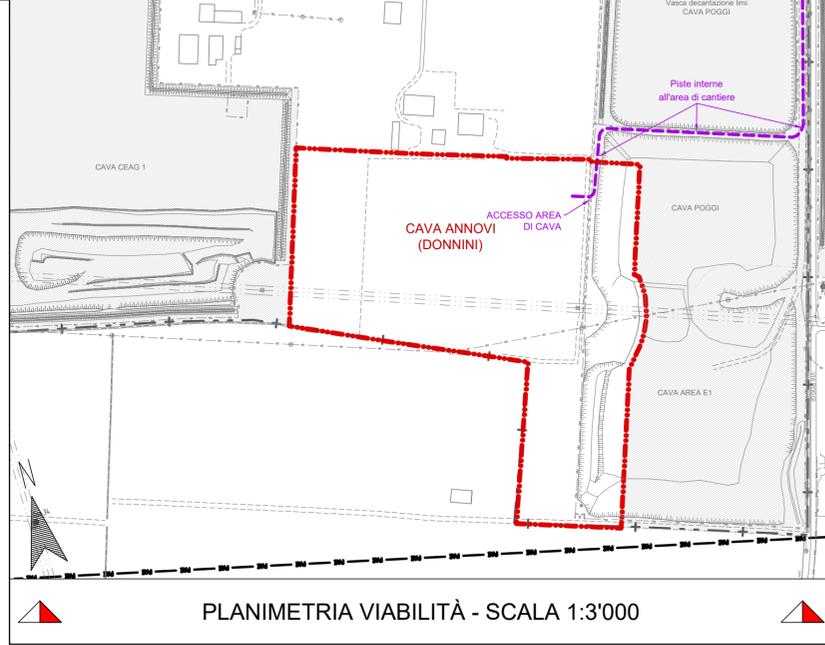


PLANIMETRIA VIABILITÀ - SCALA 1:3'000

| Nr. | Coordinata Est (X) | Coordinata Nord (Y) | Quota Altim. (Z) (in metri s.l.m.) | Descrizione |
|---------|--------------------|---------------------|------------------------------------|--|
| Cso. 21 | 1643540.348 m | 4942220.367 m | 63.167 m | Chiodo in acciaio su spigolo SW cabina elettrica |
| Cso. 23 | 1643239.989 m | 4942677.217 m | 61.798 m | Chiodo in acciaio su muretto recinzione |
| Cso. 34 | 1642933.181 m | 4942196.563 m | 63.524 m | Chiodo in acciaio su basamento NE traliccio |
| Cso. 35 | 1642922.701 m | 4942391.279 m | 62.641 m | Chiodo in acciaio su basamento NW traliccio |

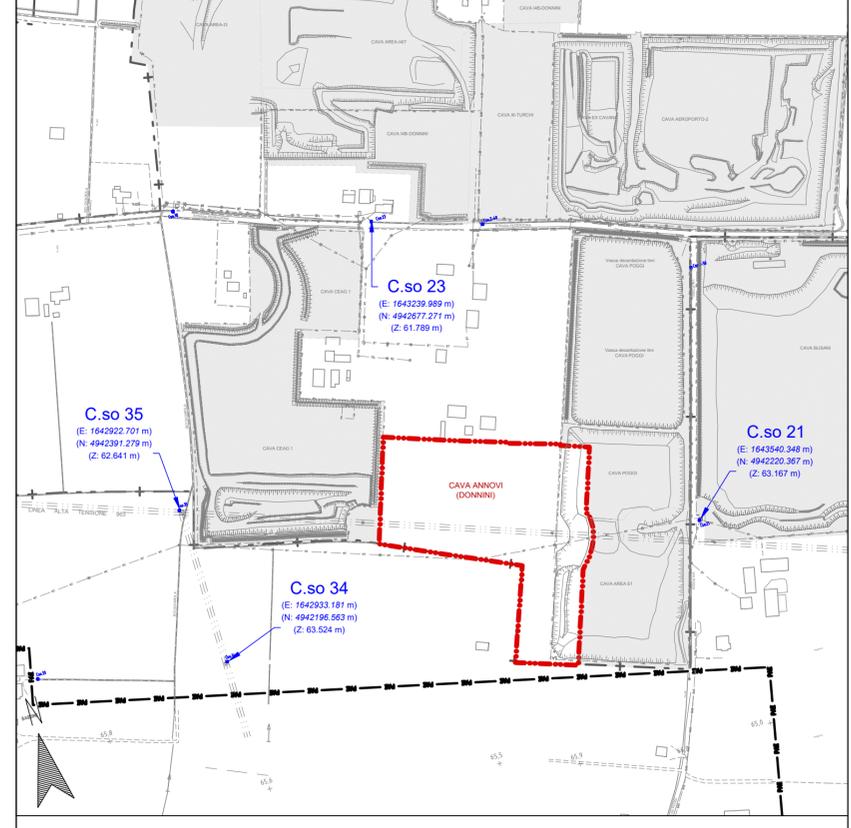

PLANIMETRIA CAPISALDI - SCALA 1:5'000

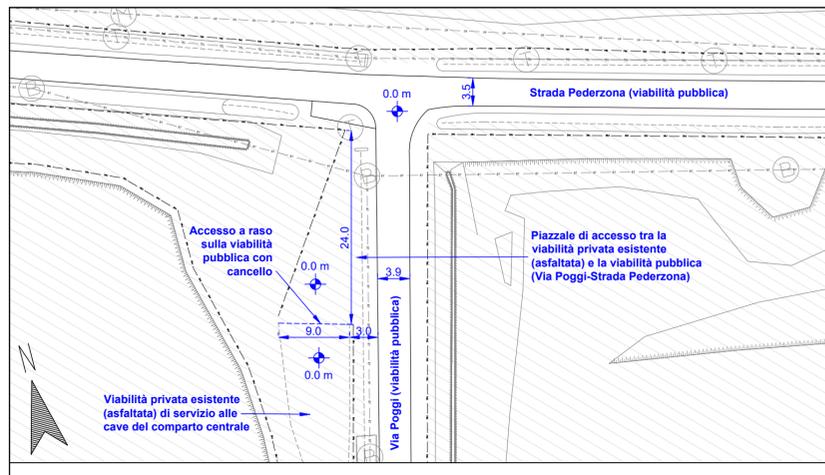

DETTAGLIO ACCESSO SU VIABILITÀ PUBBLICA - SCALA 1:500



**PROVINCIA DI MODENA
COMUNE DI MODENA**

Settore Ambiente
Unità Specialistica Servizi Pubblici Ambientali

OGGETTO
ATTUAZIONE DEL PIANO DELLE ATTIVITÀ ESTRATTIVE DEL COMUNE DI MODENA. POLO ESTRATTIVO INTERCOMUNALE N. 5 PEDERZONA - FASE B1

| | | |
|-------------------------|--------------|---------|
| DATA EMISSIONE | DATA RILIEVO | |
| | 15/09/2020 | |
| FILENAME | REV. N. | IN DATA |
| 19-153-ANN-T01_Coro.dwg | | |

PROGETTO
PIANO DI COLTIVAZIONE E SISTEMAZIONE CAVA DI GHIAIA E SABBIA "ANNOVI"

TITOLO
STATO DI FATTO
PLANIMETRIA GENERALE SU BASE TOPOGRAFICA - COROGRAFIA E CAPISALDI

ELAB. **T01** SCALA **VARIE**

PROPRIETÀ
ANNOVI ALBANO
Strada Pederzona, 345 - 41123 Modena (MO)

PROPRIETÀ
LA MODENESE Soc. Cons a R.L.
Via Pederzona, 16/A - 41043 Magreta di Formigine (MO)

ESERCENTE
GRANULATI DONNINI S.P.A.
Via Cave Montorsi, 27/A - 41126 Loc. San Damaso (MO)


COLLABORATORI
CONSULENZE SPECIALISTICHE

PROGETTISTA
Dott. Geol. Stefano Cavallini
Studio Geologico Associato
DOLCINI - CAVALLINI
Via Michelangelo, 1 - 41051 Castelnuovo Rangone (MO)
Tel. 059-535499 - Fax 059-5331612
e-mail: sgad@iscall.it
PEC: geodes@pec.geodes-ml.it
C. F. e P. IVA: 02550480360

Ing. Simona Magnani
Ing. Lorenza Cuoghi
Arch. I. Lorenzo Ferrari

GEODES s.r.l.
Via Michelangelo, 1 - 41051 Castelnuovo Rangone (MO)
Tel. 059-536229 - Fax 059-5331612
e-mail: geodes@geodes-ml.it
PEC: geodes@pec.geodes-ml.it

A norma di legge ci riserviamo la proprietà dell'elaborato con divieto di riproduzione o renderlo noto a terzi o Ditte concorrenti senza nostra autorizzazione scritta

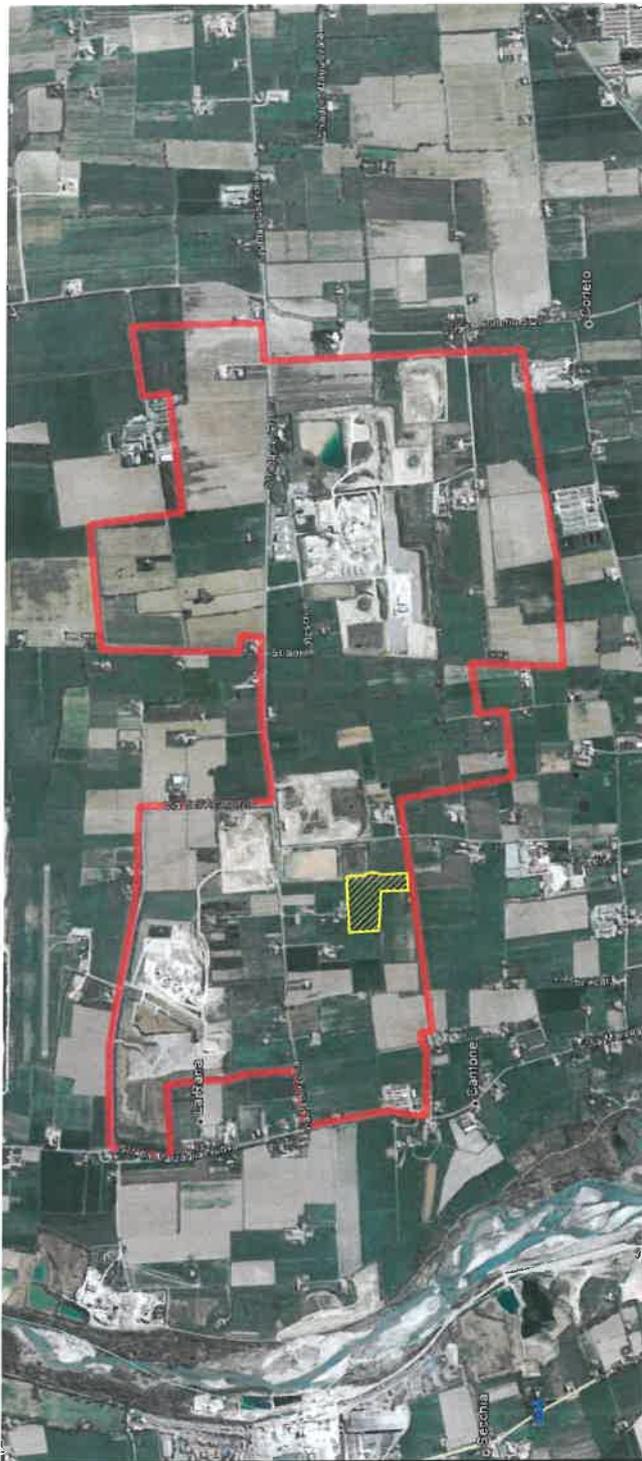

PROVINCIA DI MODENA COMUNE DI MODENA

Settore Ambiente

Unità Specialistica Servizi Pubblici Ambientali

OGGETTO

**ATTUAZIONE DEL PIANO DELLE ATTIVITÀ
ESTRATTIVE DEL COMUNE DI MODENA.
POLO ESTRATTIVO INTERCOMUNALE N. 5
PEDERZONA - FASE B1**

DATA EMISSIONE

DATA RILIEVO

15/09/2020

FILENAME

REV. N.

IN DATA

19-153-ANN_Cartigli.dwg

PROGETTO

PROGETTO

**PIANO DI COLTIVAZIONE E
SISTEMAZIONE CAVA DI GHIAIA
E SABBIA "ANNOVI"**

TITOLO

**STATO DI FATTO
PLANIMETRIA GENERALE SU BASE
TOPOGRAFICA - COROGRAFIA E
CAPISALDI**

ELAB.

T01

SCALA

VARIE

PROPRIETÀ

ANNOVI ALBANO

Strada Pederzona, 345 - 41123 Modena (MO)

PROPRIETÀ

LA MODENESE Soc. Cons a R.L.

Via Pederzona, 16/A - 41043 Magreta di Formigine (MO)

ESERCENTE

GRANULATI DONNINI S.P.A.

Via Cave Montorsi, 27/A - 41126 Loc. San Damaso (MO)

PROGETTISTA

Dott. Geol. Stefano Cavallini

Studio Geologico Associato

DOLCINI - CAVALLINI

Via Michelangelo, 1 - 41051 Castelnuovo Rangone (MO)

Tel: 059-535499 - Fax: 059-5331612

e-mail: sgadc@tiscali.it

PEC: geodes@pec.geodes-srl.it

C. F. e P. IVA: 02350480360



COLLABORATORI

Ing. Simona Magnani

Ing. Lorenza Cuoghi

Arch. I. Lorenzo Ferrari

CONSULENZE SPECIALISTICHE

GEODES srl.

Via Michelangelo, 1 - 41051 Castelnuovo Rangone (MO)

Tel: 059-536829 - Fax: 059-5331612

e-mail: geodes.srl@tiscali.it

PEC: geodes@pec.geodes-srl.it