


Sindaco
Gian Carlo Muzzarelli

Assessora a Urbanistica, Edilizia, Politiche Abitative, Aree Produttive
Anna Maria Vandelli

Direttrice Generale
Valeria Meloncelli

Dirigente del Settore Pianificazione e Gestione del territorio e RUP
Maria Sergio

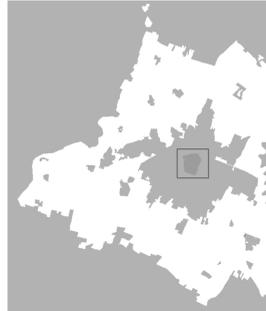


Scala 1:5.000



ASSUNZIONE Delibera C.C. n° 86 del 29/12/2021	ADOZIONE Delibera C.C. n° 78 del 22/12/2022	APPROVAZIONE Delibera C.C. n° 46 del 22/06/2023
---	---	---

CORRE DI PROGETTAZIONE INTERNA ALL'AMMINISTRAZIONE COMUNALE	
UFFICIO DI PIANO URBANISTICO PUG	Simona Rotteglia
responsabile ufficio PUG	Simona Rotteglia
valutazione del beneficio pubblico e città pubblica	Giulia Anseloni
sistema insediativo, città pubblica e produttiva	Vera Donati
sistema ambientale e focus progettuali per l'ambiente e il paesaggio	Paola Bortolotti
valutazione del beneficio pubblico, paesaggio e VASAT	Annalisa Lugli
sistema insediativo storico, paesaggio e beni storici	Imma Palmieri
sistema insediativo e ambientale e condizionamento VASAT	Anna Pratesi
sistema insediativo, via Emilia e piattaforme pubbliche	Isabella Turchi
analisi territoriali, urbane, storiche, cartografiche	Barbara Balzani Nina Ruggeri Francesco Di Assio Andrea Reggiani
gestione della comunicazione e della partecipazione	Cristina Rizzo
diritto amministrativo-urbanistico	Marco Biscotti
Ufficio Progetti urbanistici speciali	Morena Croci - responsabile ufficio
sistema informativo territoriale, cartografico	Sonia Corradi, Tania Federzoni, Diana Bozzetto
segreteria tecnico - amministrativa	Roberto Vico, Cristina Widdicks, Anna Severini
Ufficio amministrativo pianificazione	Susanna Pivetti - responsabile del servizio
Annaletta Ferrari, Maria Giustolisi	
SETTORE PIANIFICAZIONE E GESTIONE DEL TERRITORIO	
Servizio Promozione del flusso e della rigenerazione urbana e Politiche abitative	Michela A. Tropea - dirigente responsabile del servizio Filippo Bonazzi, Daniela Bonfante, Lorenzo Giustolisi, Maria Giulia Luchi, Giovanna Palazzi, Silvia Sissoni, Roberto Falomo, Luigi Meattini, Elena Alberti, Anna Tassinari
Servizio trasformazioni edilizie	Corrado Quarantani - dirigente responsabile del servizio
Ufficio urbanistica	Martaletta Sorrelli - responsabile ufficio
UNITÀ OPERATIVE NUMEROSI SETTORI E SERVIZI DELL'AMMINISTRAZIONE COMUNALE	
Settore Ambiente, mobilità, attività economiche e Sportelli unici	Roberto Bolondi
Settore Cultura, sport, giovani e promozione della città	Giulia Severi
Settore L.P.P. e manutenzione della città	Giulia Berti
Settore Pubblica Istruzione, Sicurezza urbana e Protezione civile	Roberto Riva Cambriero
Settore Risorse finanziarie e patrimoniali	Stefania Gatti
Settore Risorse Umane e affari istituzionali	Lorenza Lorenzini
Settore Servizi educativi e pari opportunità	Patrizia Casarini
Settore Servizi sociali, sanitari e per l'integrazione	Annalisa Righi
Settore Smart city, servizi demografici e partecipazione	Luca Salvatore
In particolare per i seguenti ambiti:	
mobilità	Guido Calvareso, Barbara Cremonini
Inquinamento acustico ed elettromagnetico	Daniela Camporini
sistema storico - archeologico	Francesco Piccini, Silvia Pellegrini
CORRE DI PROGETTAZIONE ESTERNA ALL'AMMINISTRAZIONE COMUNALE	
coordinatore del gruppo di lavoro	Gianfranco Sorrelli
rigenerazione della città consolidata e dei paesaggi rurali, disciplina generale	Sandra Nicotri
città pubblica, paesaggio, disciplina della città storica	Filippo Bochi
risposta per gli aspetti di paesaggio	Stefano Sangalli
Stefano Bazzani	
città storica e patrimonio culturale	Daniela Piva
gruppo di lavoro	Anna Trazzi Giulia Bonfante, David Casagrande, Gabriele Marini, Alessio Taragnelli
STUDI RICERCHE	
ambiti produttivi e censimento fabbricati in territorio rurale	CAP - Consorzio aree produttive
socio - economiche	CREDAE
socio e sottosuolo	A-TEAM Progetti Sostenibili
spazio del suolo	MATE socio-ecologia
ambiente	Università di Modena e Reggio Emilia
ambiente	Università di Bologna
territorio rurale, censimento incongrui nel rurale e censimento fabbricati di interesse nel rurale	Università di Parma
indagine su testimoni rappresentativi la popolazione modenese	Fondazione del Monte
aggiornamento microzonazione sismica e CLE, approfondimenti geologici	Geo-APERT Italia Srl
Studio di incidenza ambientale del PUG 2020	Studio Giovanni Luca Biocini
L'elaborazione del documento di indirizzo è stato predisposto con il contributo del Comitato Scientifico	
paesaggio	MATE socio-ecologia - PRONAP ITALIA srl Johanna Maria Ferraro Nemes, Andrea Maneghini, Fabio Turilli, Carlo Santoro, Tommaso Cesaro, Giovanni Fontana
forme e qualità dell'abitare - azioni e strumenti per la rigenerazione	Politecnico di Milano - Dipartimento di Architettura e Studi Urbani Patrizia Gabbelli, Paola Spadolini, Federico Zanfi, Chiara Merli e la collaborazione di Cristiano Martini, Cecilia Salente, Francesca Soricchio
mobilità	Jacopo Opilbene
ha svolto il coordinamento delle attività del Comitato Scientifico	Patrizia Gabbelli
Il piano è stato sviluppato anche grazie ai contributi di:	
direttore generale del Comune di Modena fino al 30/09/2023	Fino Diaci
dirigente responsabile del servizio Urbanistica fino al 30/09/2017	Martaletta Capucci
per approfondimenti del sistema produttivo	CAP - Consorzio Aree Produttive Luca Barozzi e Silvia Berti Barbara Marangoni
coordinamento ufficio di piano dal 15/04/2018 al 31/08/2018	
Comitato Interistituzionale Regione Emilia Romagna e Provincia di Modena	Per la Regione Emilia Romagna: Roberto Gabbelli e Barbara Nemes, per la Provincia di Modena: Antonella Mancardi e Annalisa Vita

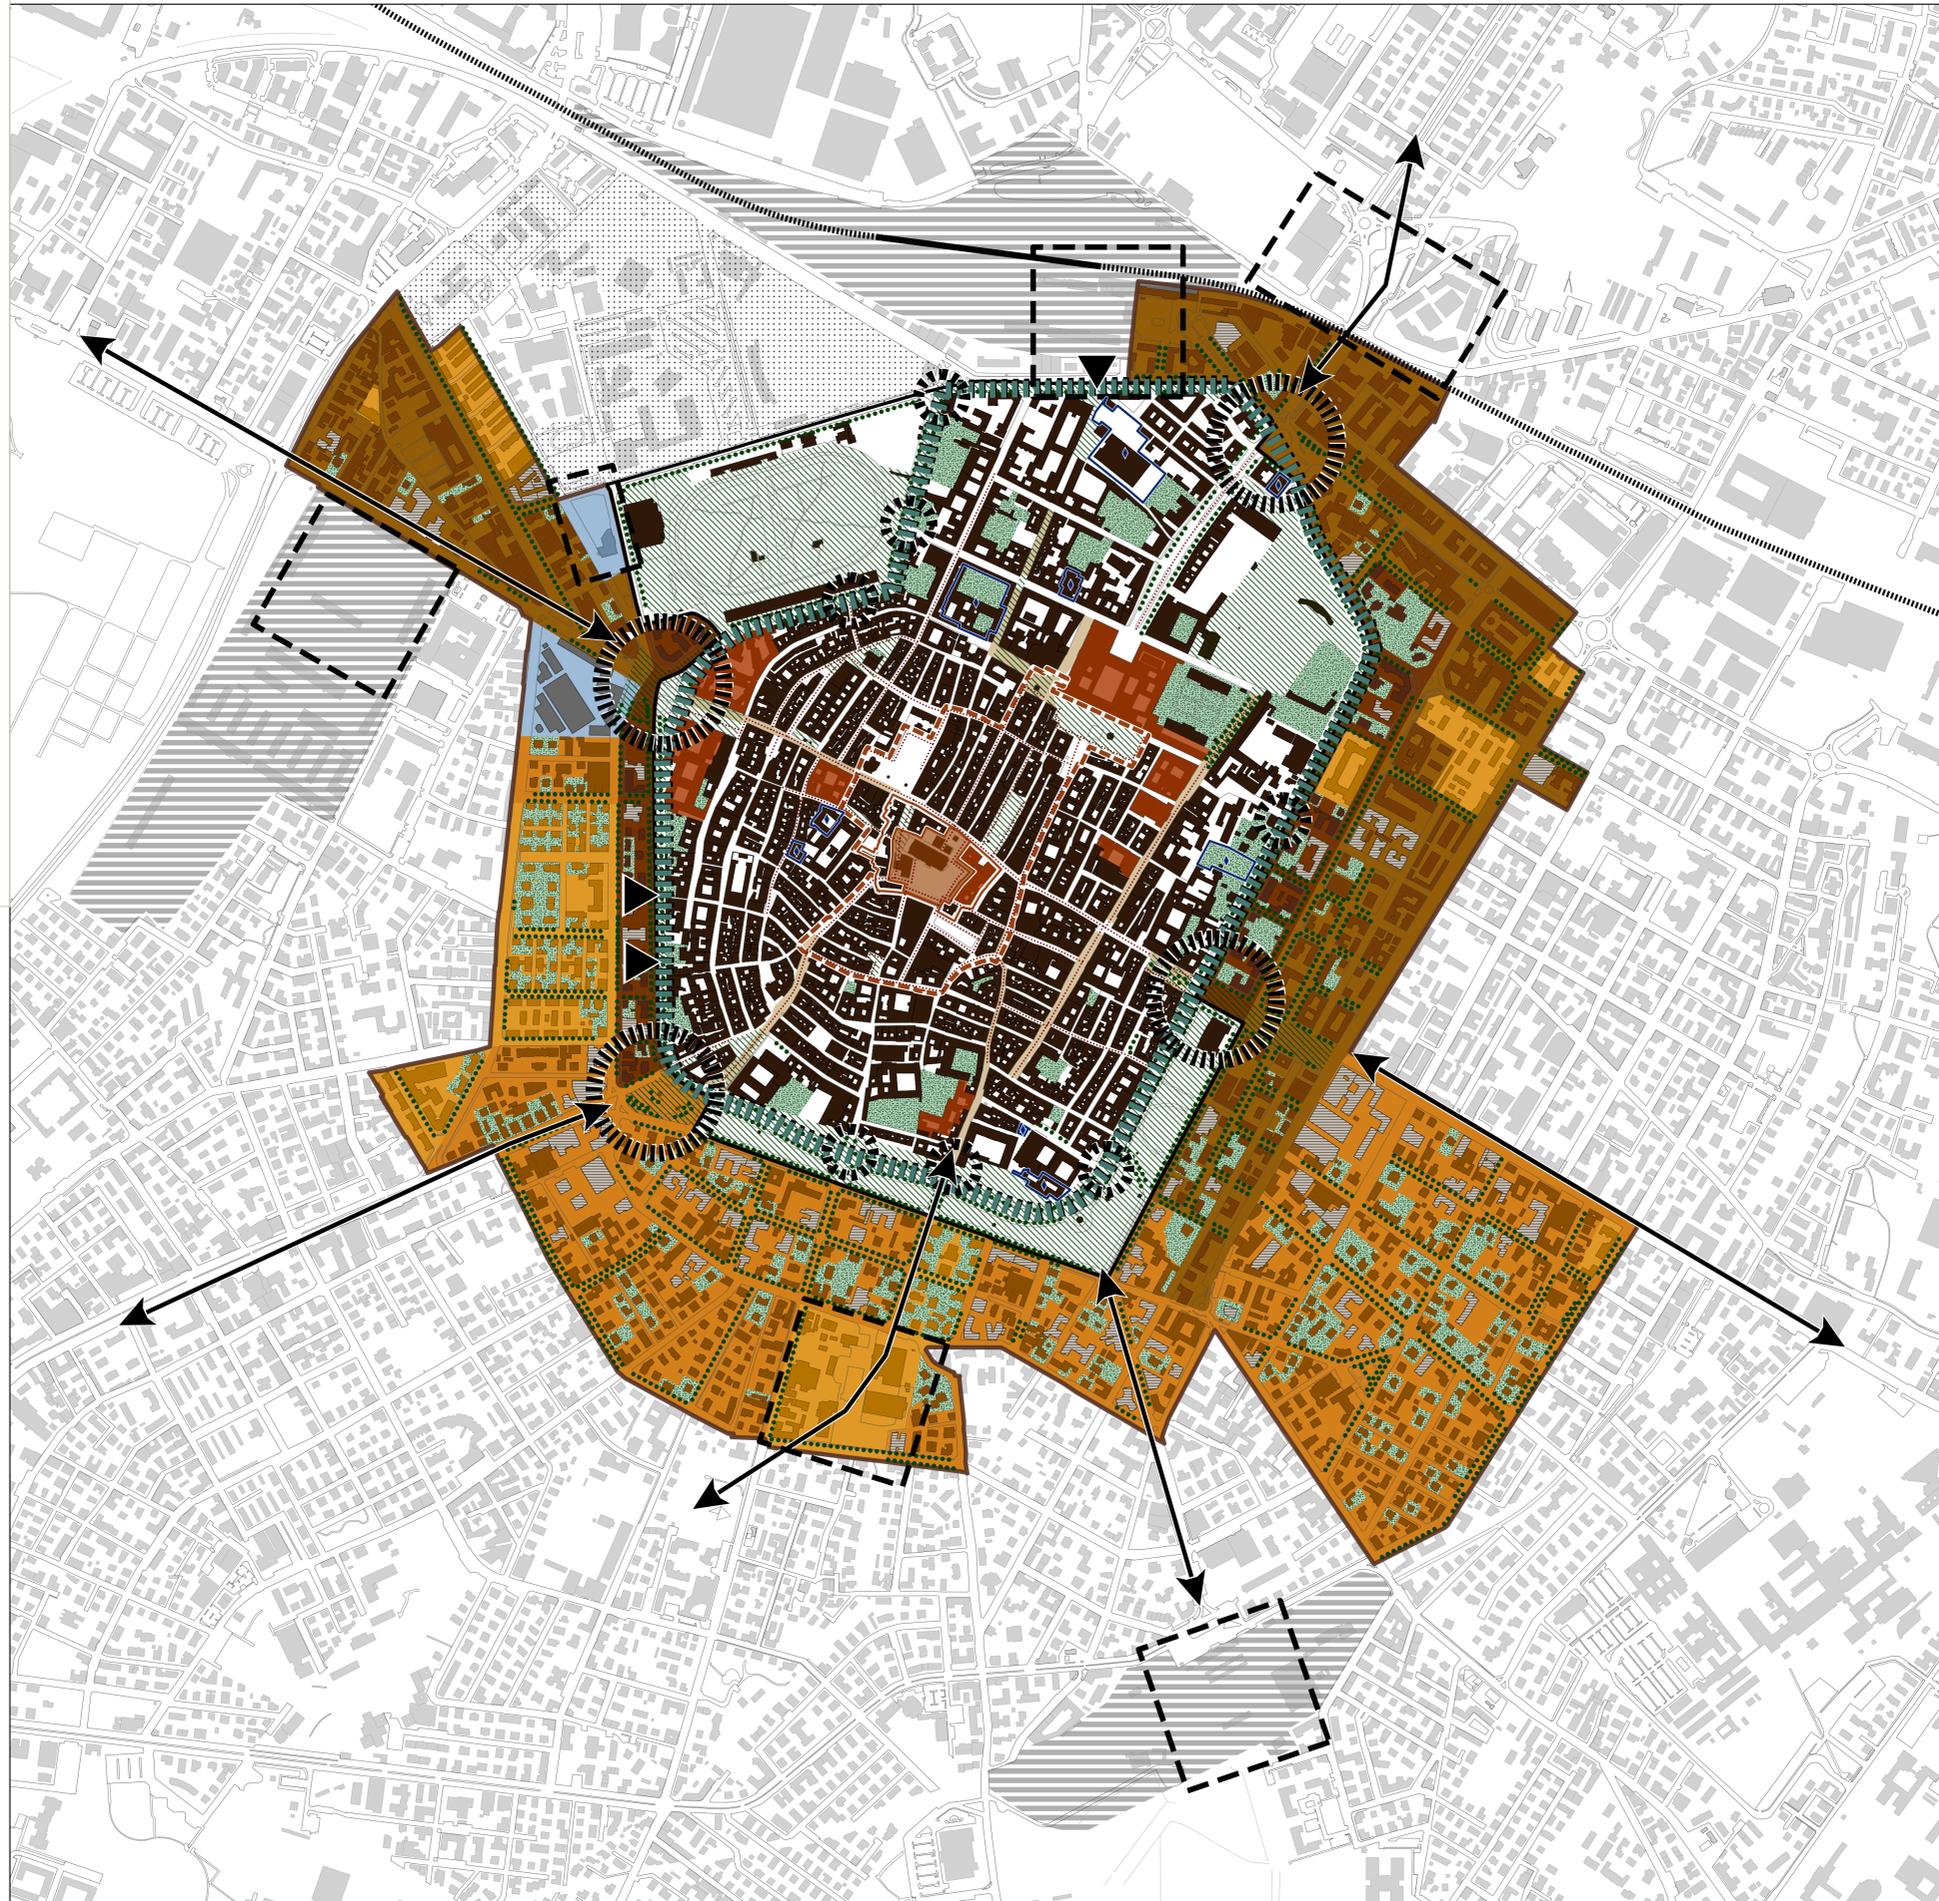

AZIONI E LUOGHI STRATEGICI
Componenti della Strategia dei luoghi della città storica

LEGGENDA

VALORIZZAZIONE E TUTELA DEL CENTRO STORICO

Valorizzazione del sito UNESCO

- sito UNESCO - perimetro iscritto Zona 1
- zona di rispetto sito UNESCO - perimetro esteso Zona 2 (Buffer zone)
- proposta allargamento zona di protezione sito UNESCO

I contenitori complessi

- principali contenitori complessi di valenza strategica del centro storico
- principali opportunità di riuso e valorizzazione: contenitori dismessi e spazi

DA CENTRO STORICO A CITTÀ STORICA

Integrazione del centro storico

- centro storico urbano
- CS2 tessuti sulle mura
- La Periferia storica: un tessuto da salvaguardare**
- Periferia storica
- la maglia urbana e gli isolati che formano il tessuto
- CS3 tessuto storico composito
- CS4 tessuto della città giardino
- CS5 tessuti unitari di particolare qualità aventi valore culturale-identitario
- CP2 aggregazioni di servizi pubblici
- eccezioni al tessuto/elementi fuori scala
- il verde: un valore da mantenere

"CITTÀ PUBBLICA" E "CITTÀ STORICA"

La passeggiata delle mura

- il percorso delle mura
- il sistema degli spazi pubblici da valorizzare

Valorizzazione e riqualificazione del sistema delle porte e degli accessi al centro storico

- le porte principali
- gli accessi
- gli accessi pedonali
- gli assi commerciali
- i principali assi da ripavimentare

I progetti complessi, la rigenerazione della Cittadella e le connessioni con le piattaforme pubbliche

- i grandi progetti complessi e le aree nodali della strategia di piano
- le connessioni con le "piattaforme" pubbliche
- il polo delle dotazioni pubbliche della "Cittadella"
- gli ex scali ferroviari e aree demaniali da rimettere in gioco