




PIANO COPERTURA

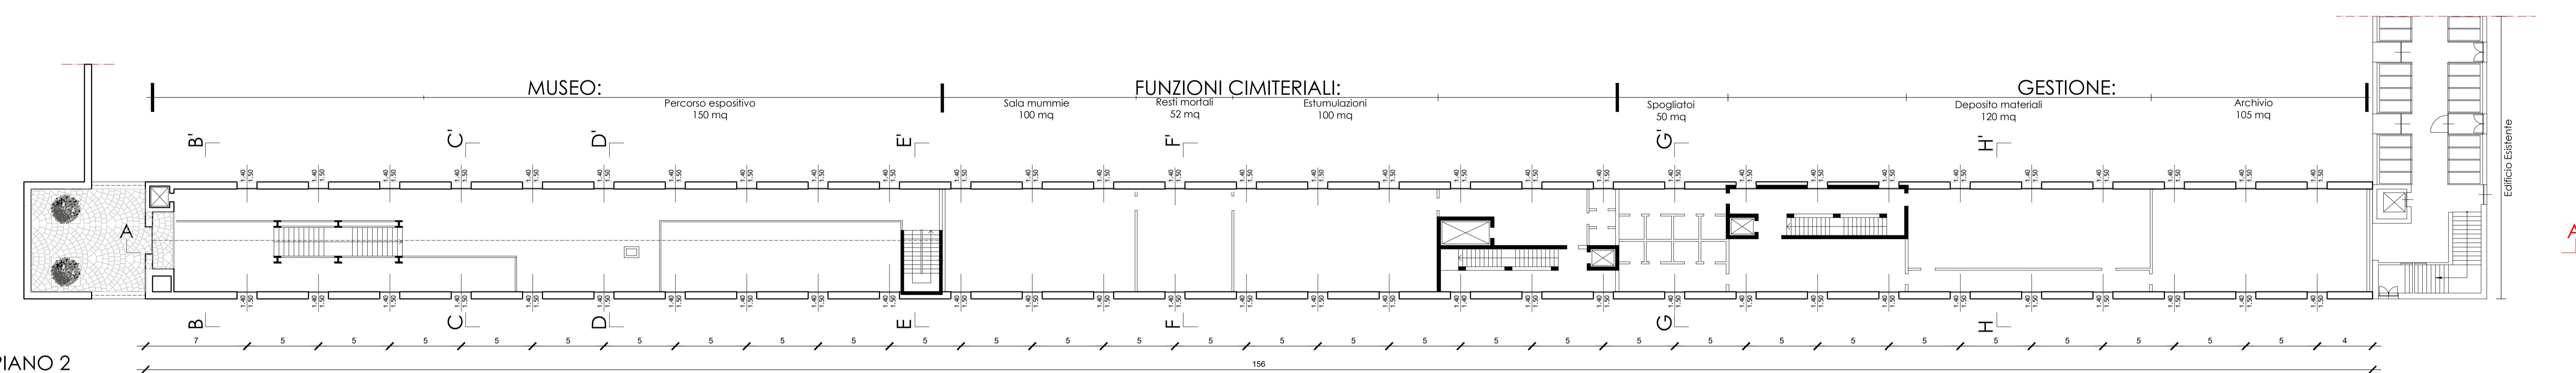


PIANO 2

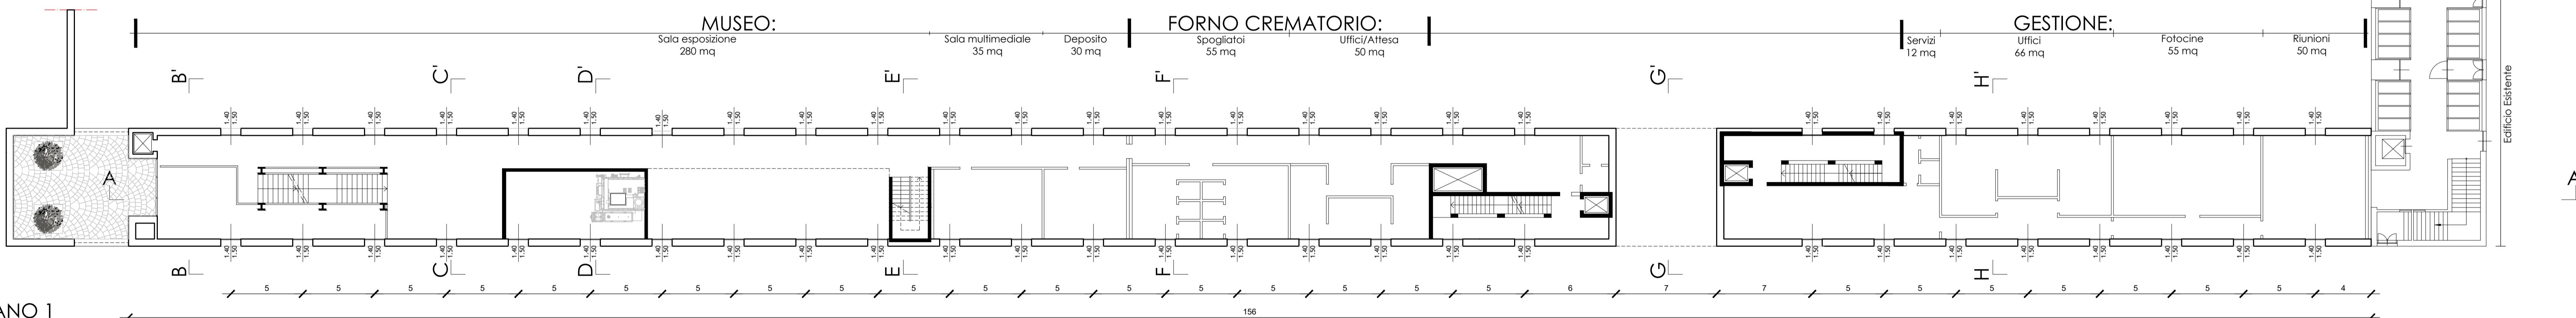

PIANO 1

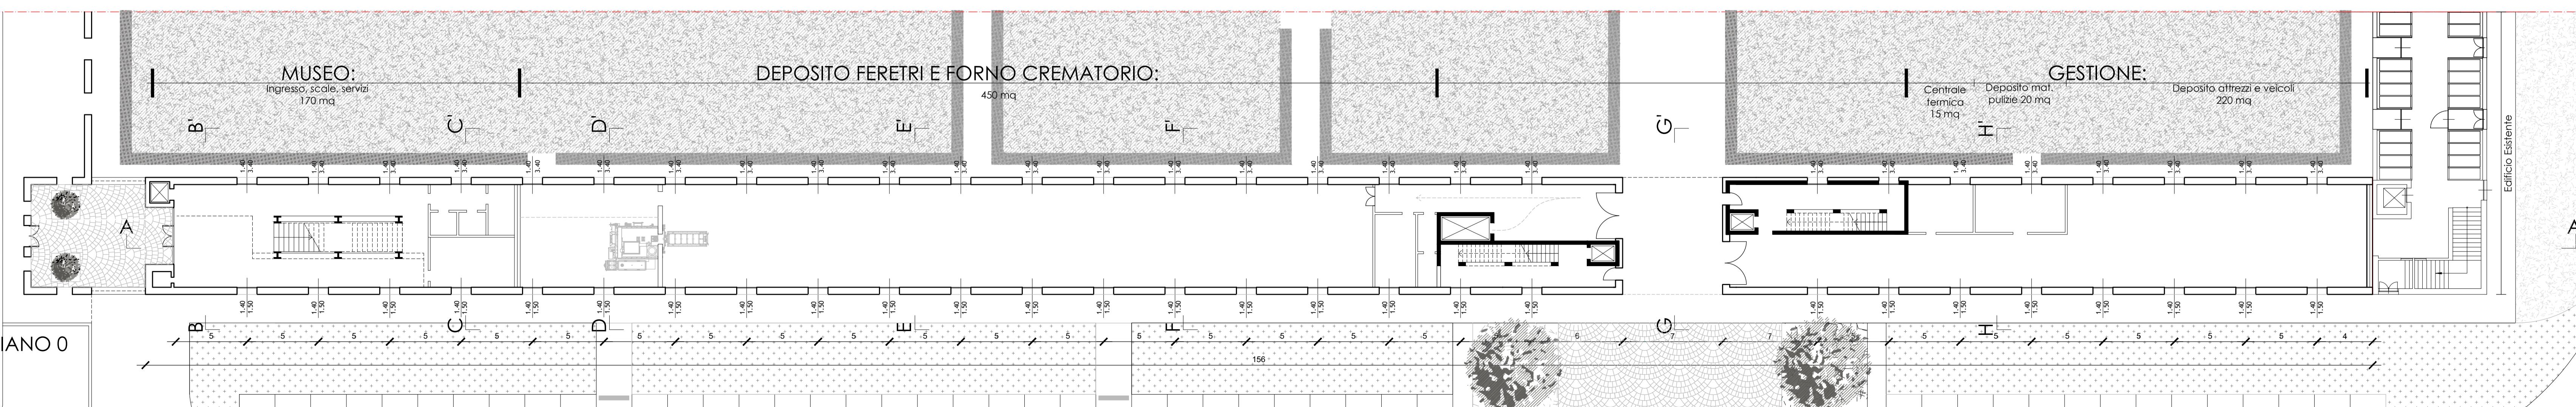

PIANO 0

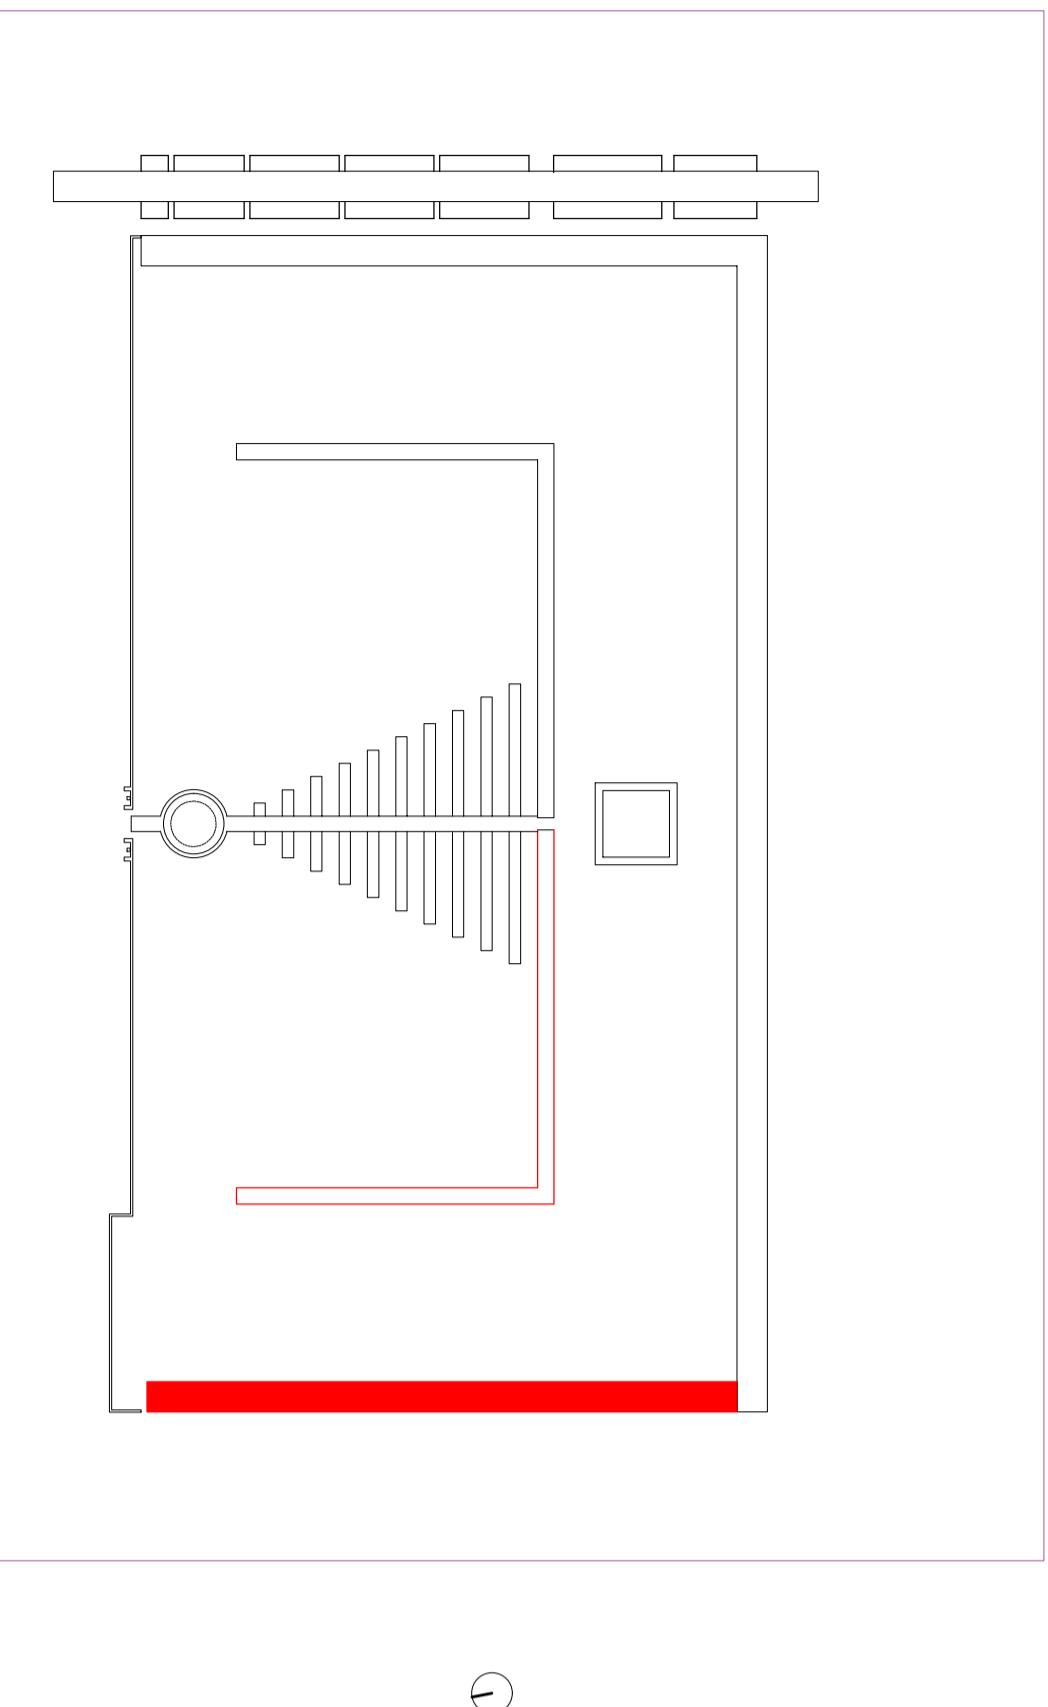

COMUNE DI MODENA
PROVINCIA DI MODENA
REGIONE EMILIA ROMAGNA



comitente
COMUNE DI MODENA
SETTORE: LAVORI PUBBLICI E MANUTENZIONE DELLA CITTÀ

fase
PROGETTO FATTIBILITÀ TECNICO ECONOMICA

lavoro
COMPLETAMENTO DEL CIMITERO URBANO SAN CATALDO
"ROSSI - BRAGHIERI"

elaborato
Aft 102 D - Stato di Progetto -
Completamento corpo Ovest - Pianta

commessa -	22129	elaborato - DIS
REV.	DATA	OGGETTO

00 06/05/2023 Fattibilità

RED. APP.
MB GB 22129-Aft-102.D

scalo elaborato
1:200

disegnato da
GIANFRANCO
BRAGHIERI
MILANO

firmato da
Dott. Arch. Gianni Braghieri

data
06/05/2023

presso
COPRAT

architettura
ingegneria
lavori

Mantova - 46100
Via Galvani 54
tel. 0383/511002
fax 0383/511003

Venice - 30138
Via XX settembre 6
tel. 049/4539120

partita Iva
00011110007

www.coprat.it