CREATO CON LA VERSIONE DIDATTICA DI UN PRODOTTO AUTODESK

I.T.G. "G. GUARINI"

COMUNE DI MODENA
PROGETTO DI ROTATORIA ALL'INTERSEZIONE VACIGLIO-VITERBO-DELLA PIETRA

TITOLO DELLA TAVOLA:

Planimetria di Progetto

SCALA :	DATA :
1:200	maggio 2013

Comune di Modena

Servizio Trasformazione edilizia e qualità dell'architettura
Responsabile del Servizio
Ing. Stefano Savoia

Servizio Pianificazione urbanistica, mobilità e politiche abitative
Responsabile del Servizio
Ing. Loris Benedetti

Servizio Piano urbanistici attuativi
Tecnico
Ing. Filippo Bonazzi

ALUNNI ESECUTORI

Ferrari Linda

Nardi Laura

Parmeggiani Matteo

Fato Filippo

D'Onofrio Mattia

TAVOLA

3

SEZ A-A - scala 1:100

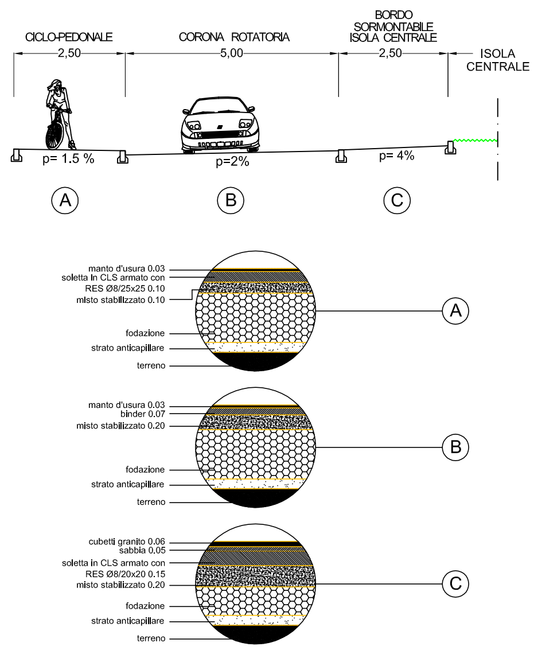

CREATO CON LA VERSIONE DIDATTICA DI UN PRODOTTO AUTODESK

CREATO CON LA VERSIONE DIDATTICA DI UN PRODOTTO AUTODESK

CREATO CON LA VERSIONE DIDATTICA DI UN PRODOTTO AUTODESK