


CORSO CAVOUR, VIA S.ORSOLA E VIA SGARZERIA MODIFICHE ALLA CIRCOLAZIONE

ASSESSORE	ing. Gabriele Giacobazzi
DIRIGENTI DI SETTORE	arch. Marco Stancari
RESPONSABILE DEL SERVIZIO RESP. DEL PROCEDIMENTO PROGETTISTI	ing. Guido Calvarese arch. Marco Stancari ing. Guido Calvarese ing. Barbara Cremonini
TEAM DI PROGETTO	geom. Stella Donini geom. Giulia Ferrari

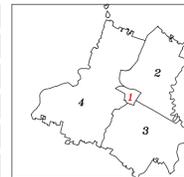


PLANIMETRIA DI PROGETTO

TAV :
3
SCALA :
1:500

AGGIORNAMENTO : VERIFICA <input type="checkbox"/>	del
REDATTO DA :	APPROVATO DA:
DATA : MARZO 2015	OGGETTO DELLA MODIFICA:
FILE:	

Nota:
Togliere segnale verticale di "Strada senza uscita" sul ramo est di Corso Cavour presso l'intersezione con Via Ganaceto

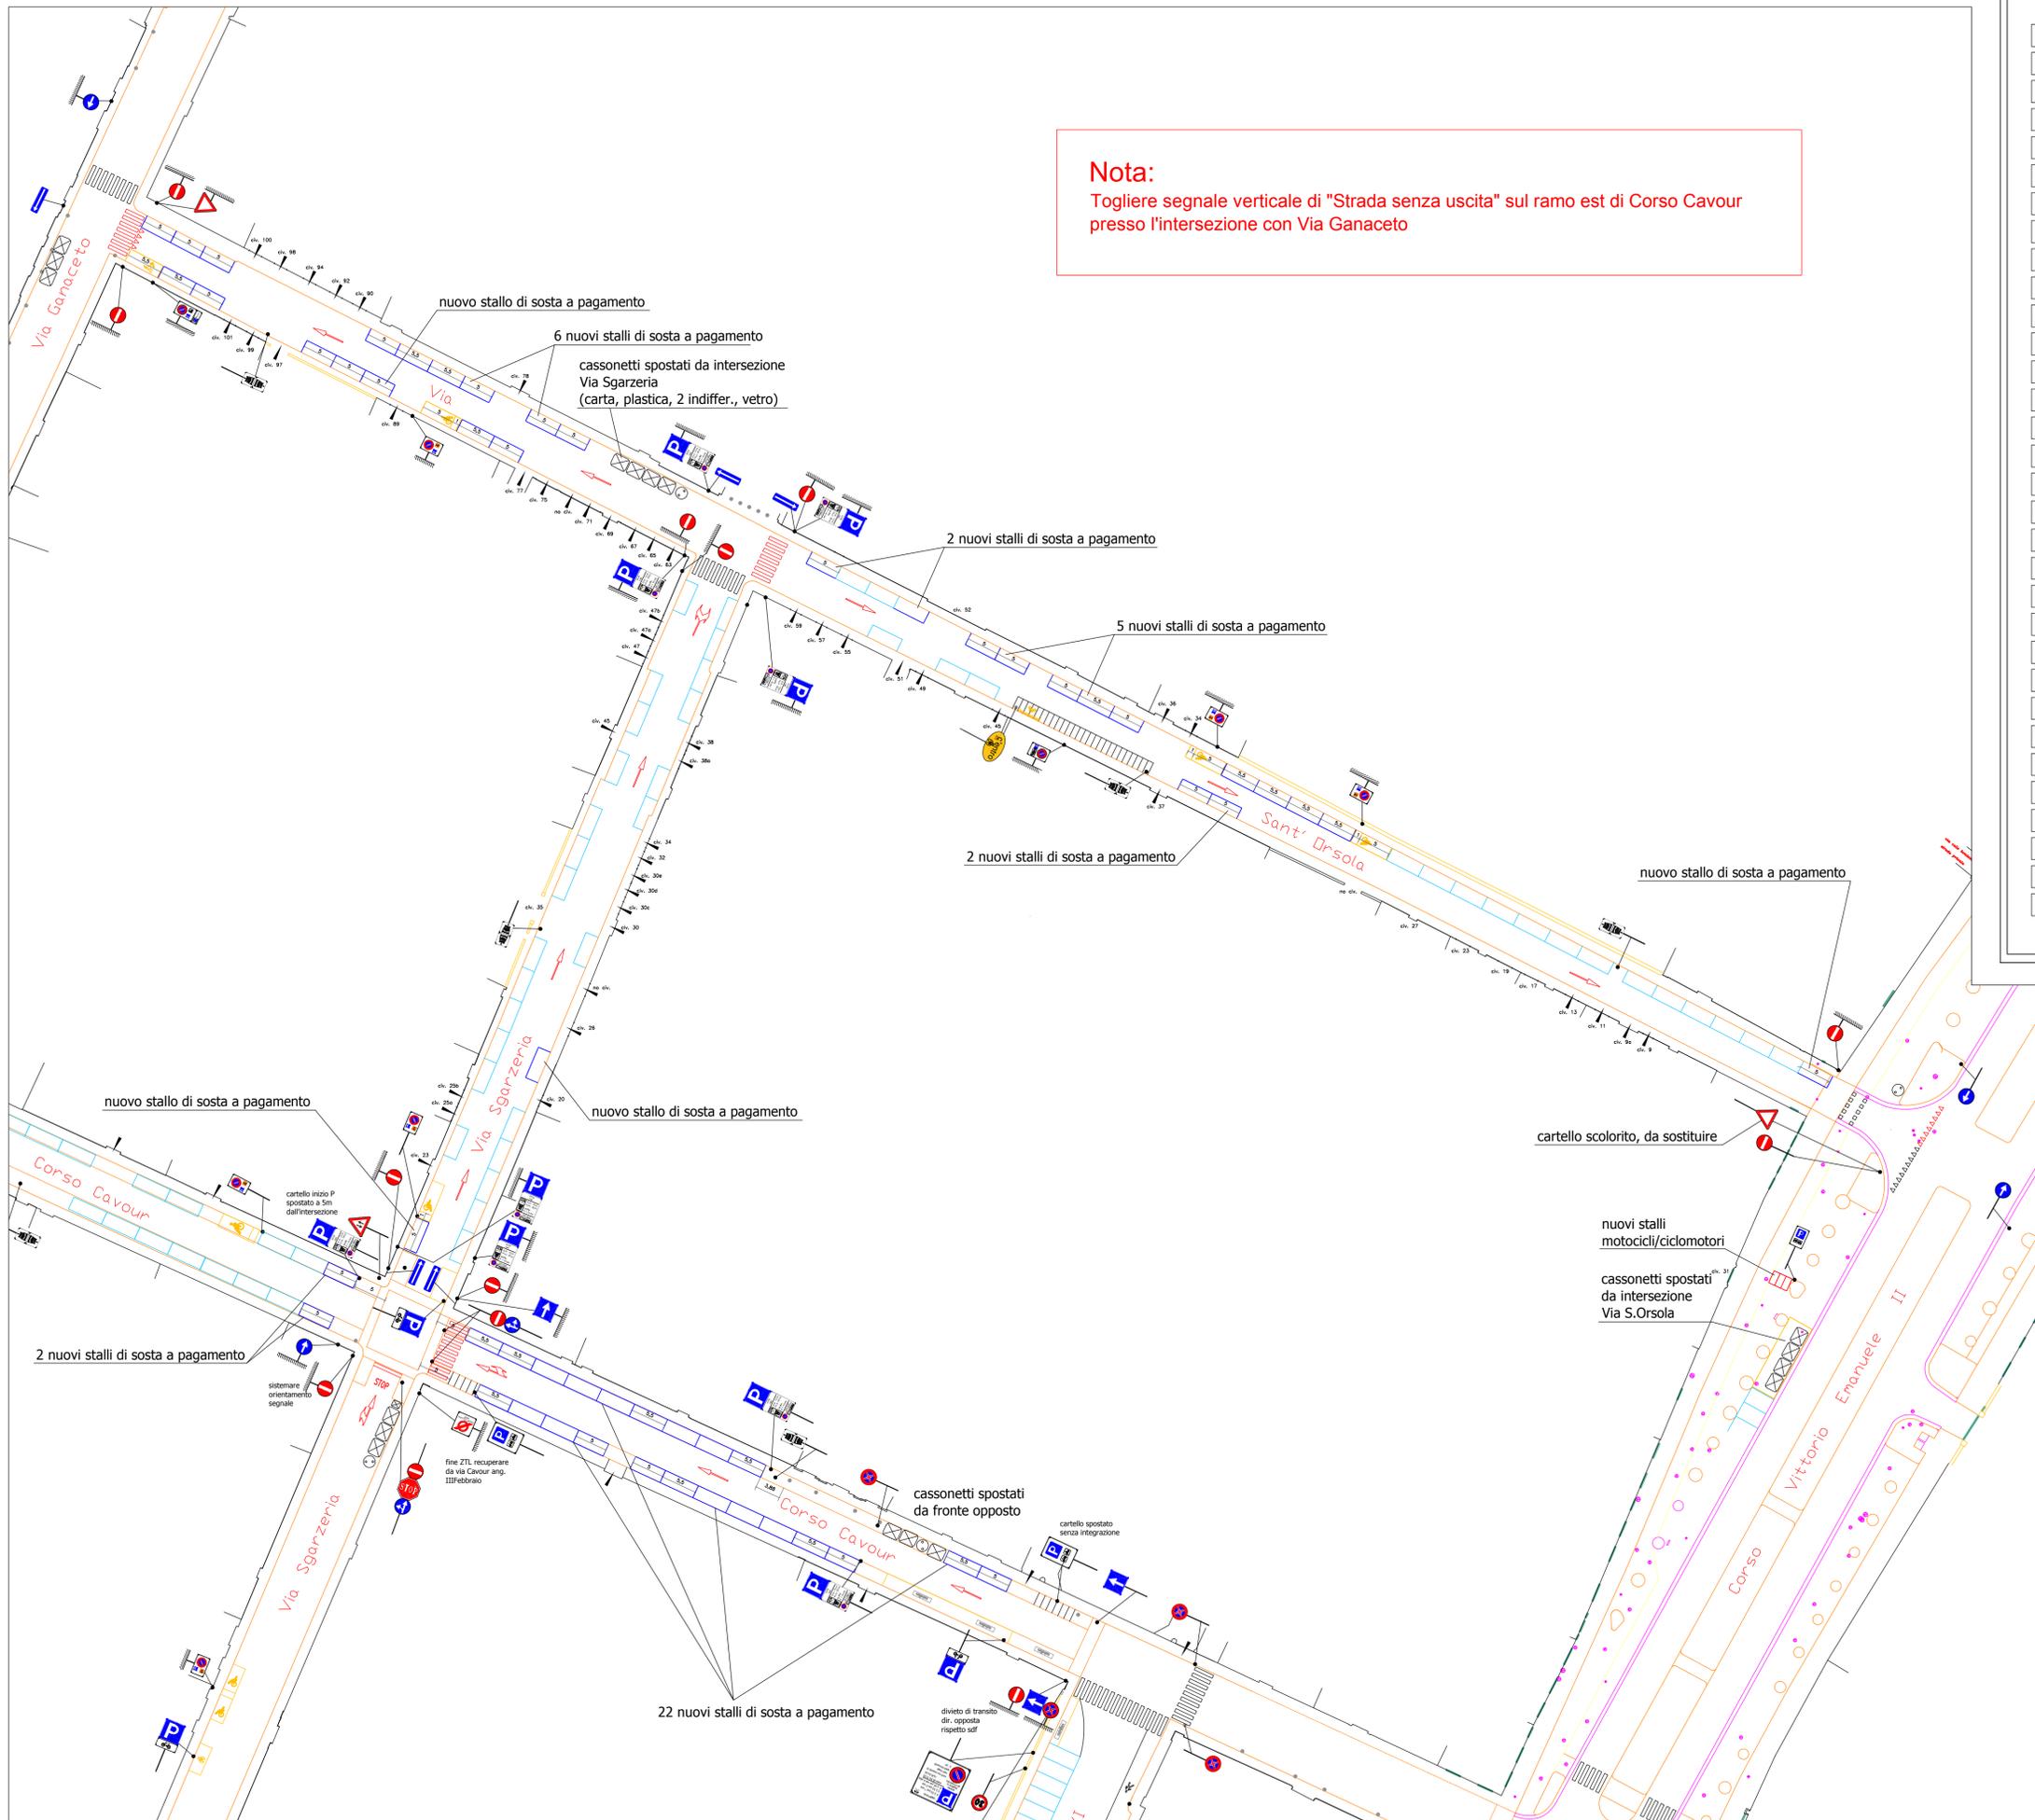

Legenda

- Segnaletica orizzontale da mantenere
- Segnaletica orizzontale da realizzare