


Fg 110

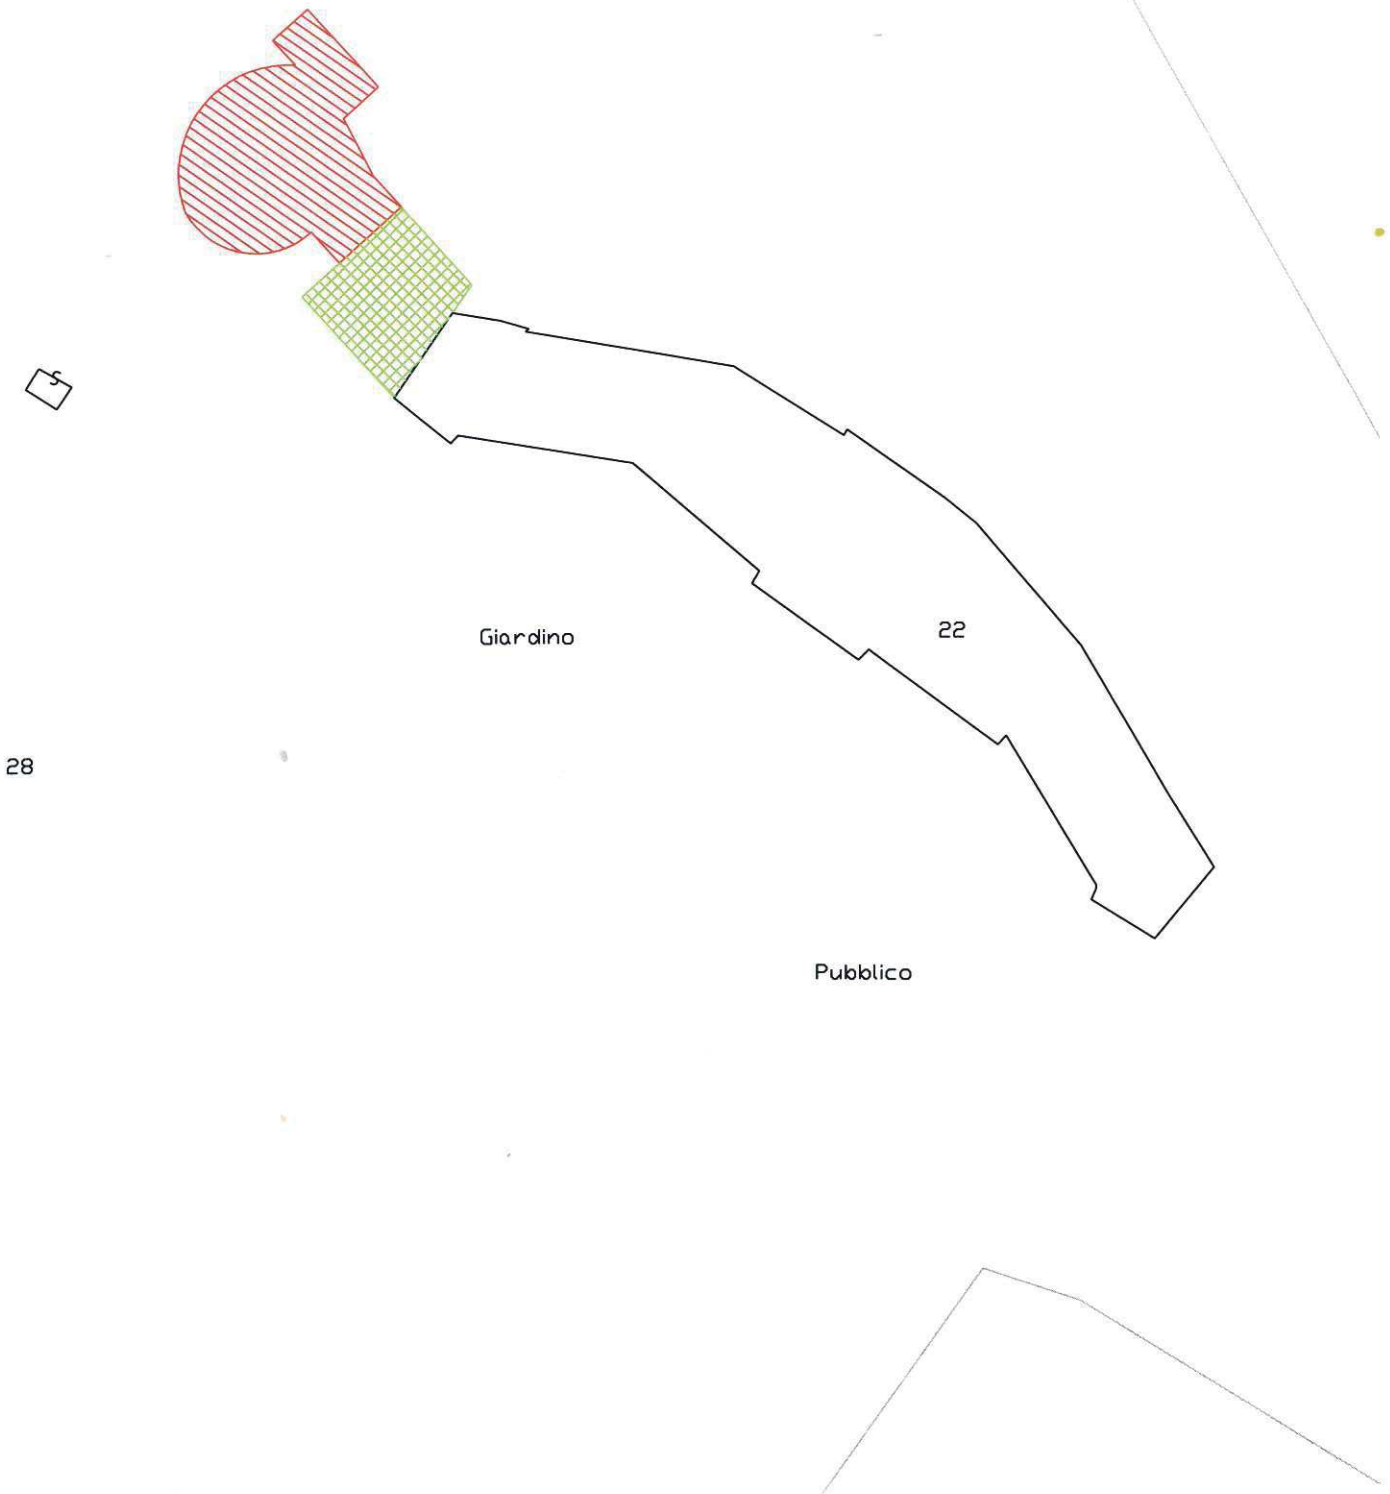

28


MODULO  
F. 101 (art. 101)



MINISTERO DELLE FINANZE  
DIREZIONE GENERALE DEL CATASTO E DEI S.S.T.T.E.E.  
**CATASTO EDILIZIO URBANO** (RDL 13-4-1939, n. 652)

MOD. AN C  
LIRE  
400

Planimetria di u.i.u. in Comune di MOALELLA via CORSO CAVOUR civ. 2

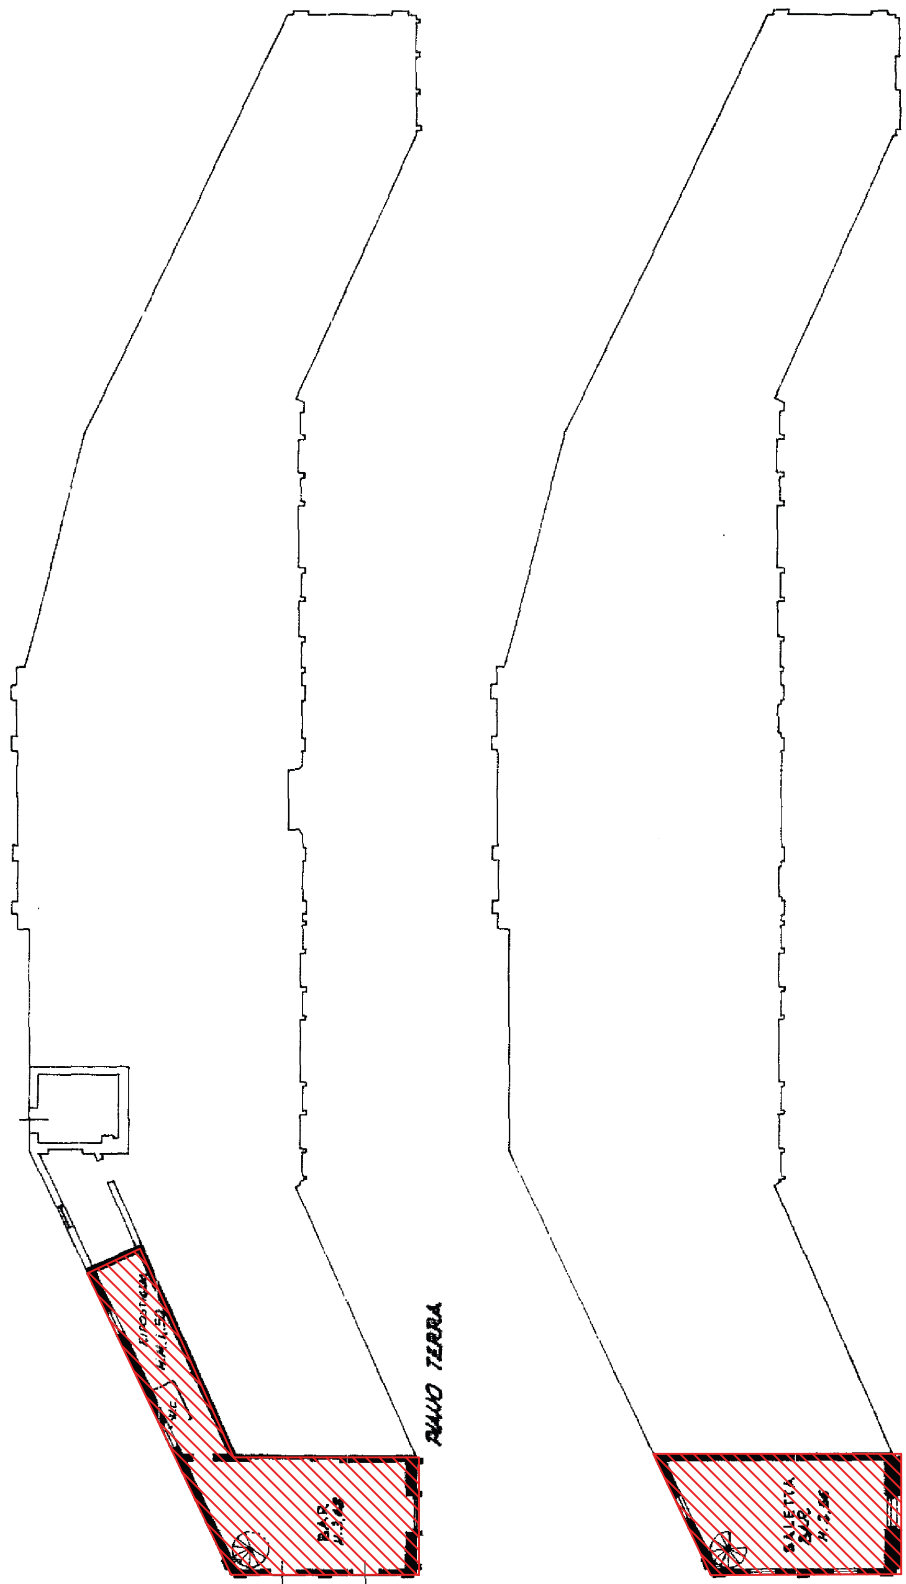


ORIENTAMENTO  
N



SCALA DI: 200

RISERVATO ALL'UFFICIO

Completata dal Geom. Maurizio (titolo cognome e nome)

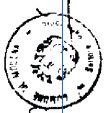

iscritto all'Albo de **IL TECNICO INCARICATO**

della provincia di MO

data 06 NOV. 1980

Firma

Dichiarazione di NC  
Denuncia di variazione

Identificativi catastali  
F. 22  
N. 22 sub 4

Subaltemo 4