


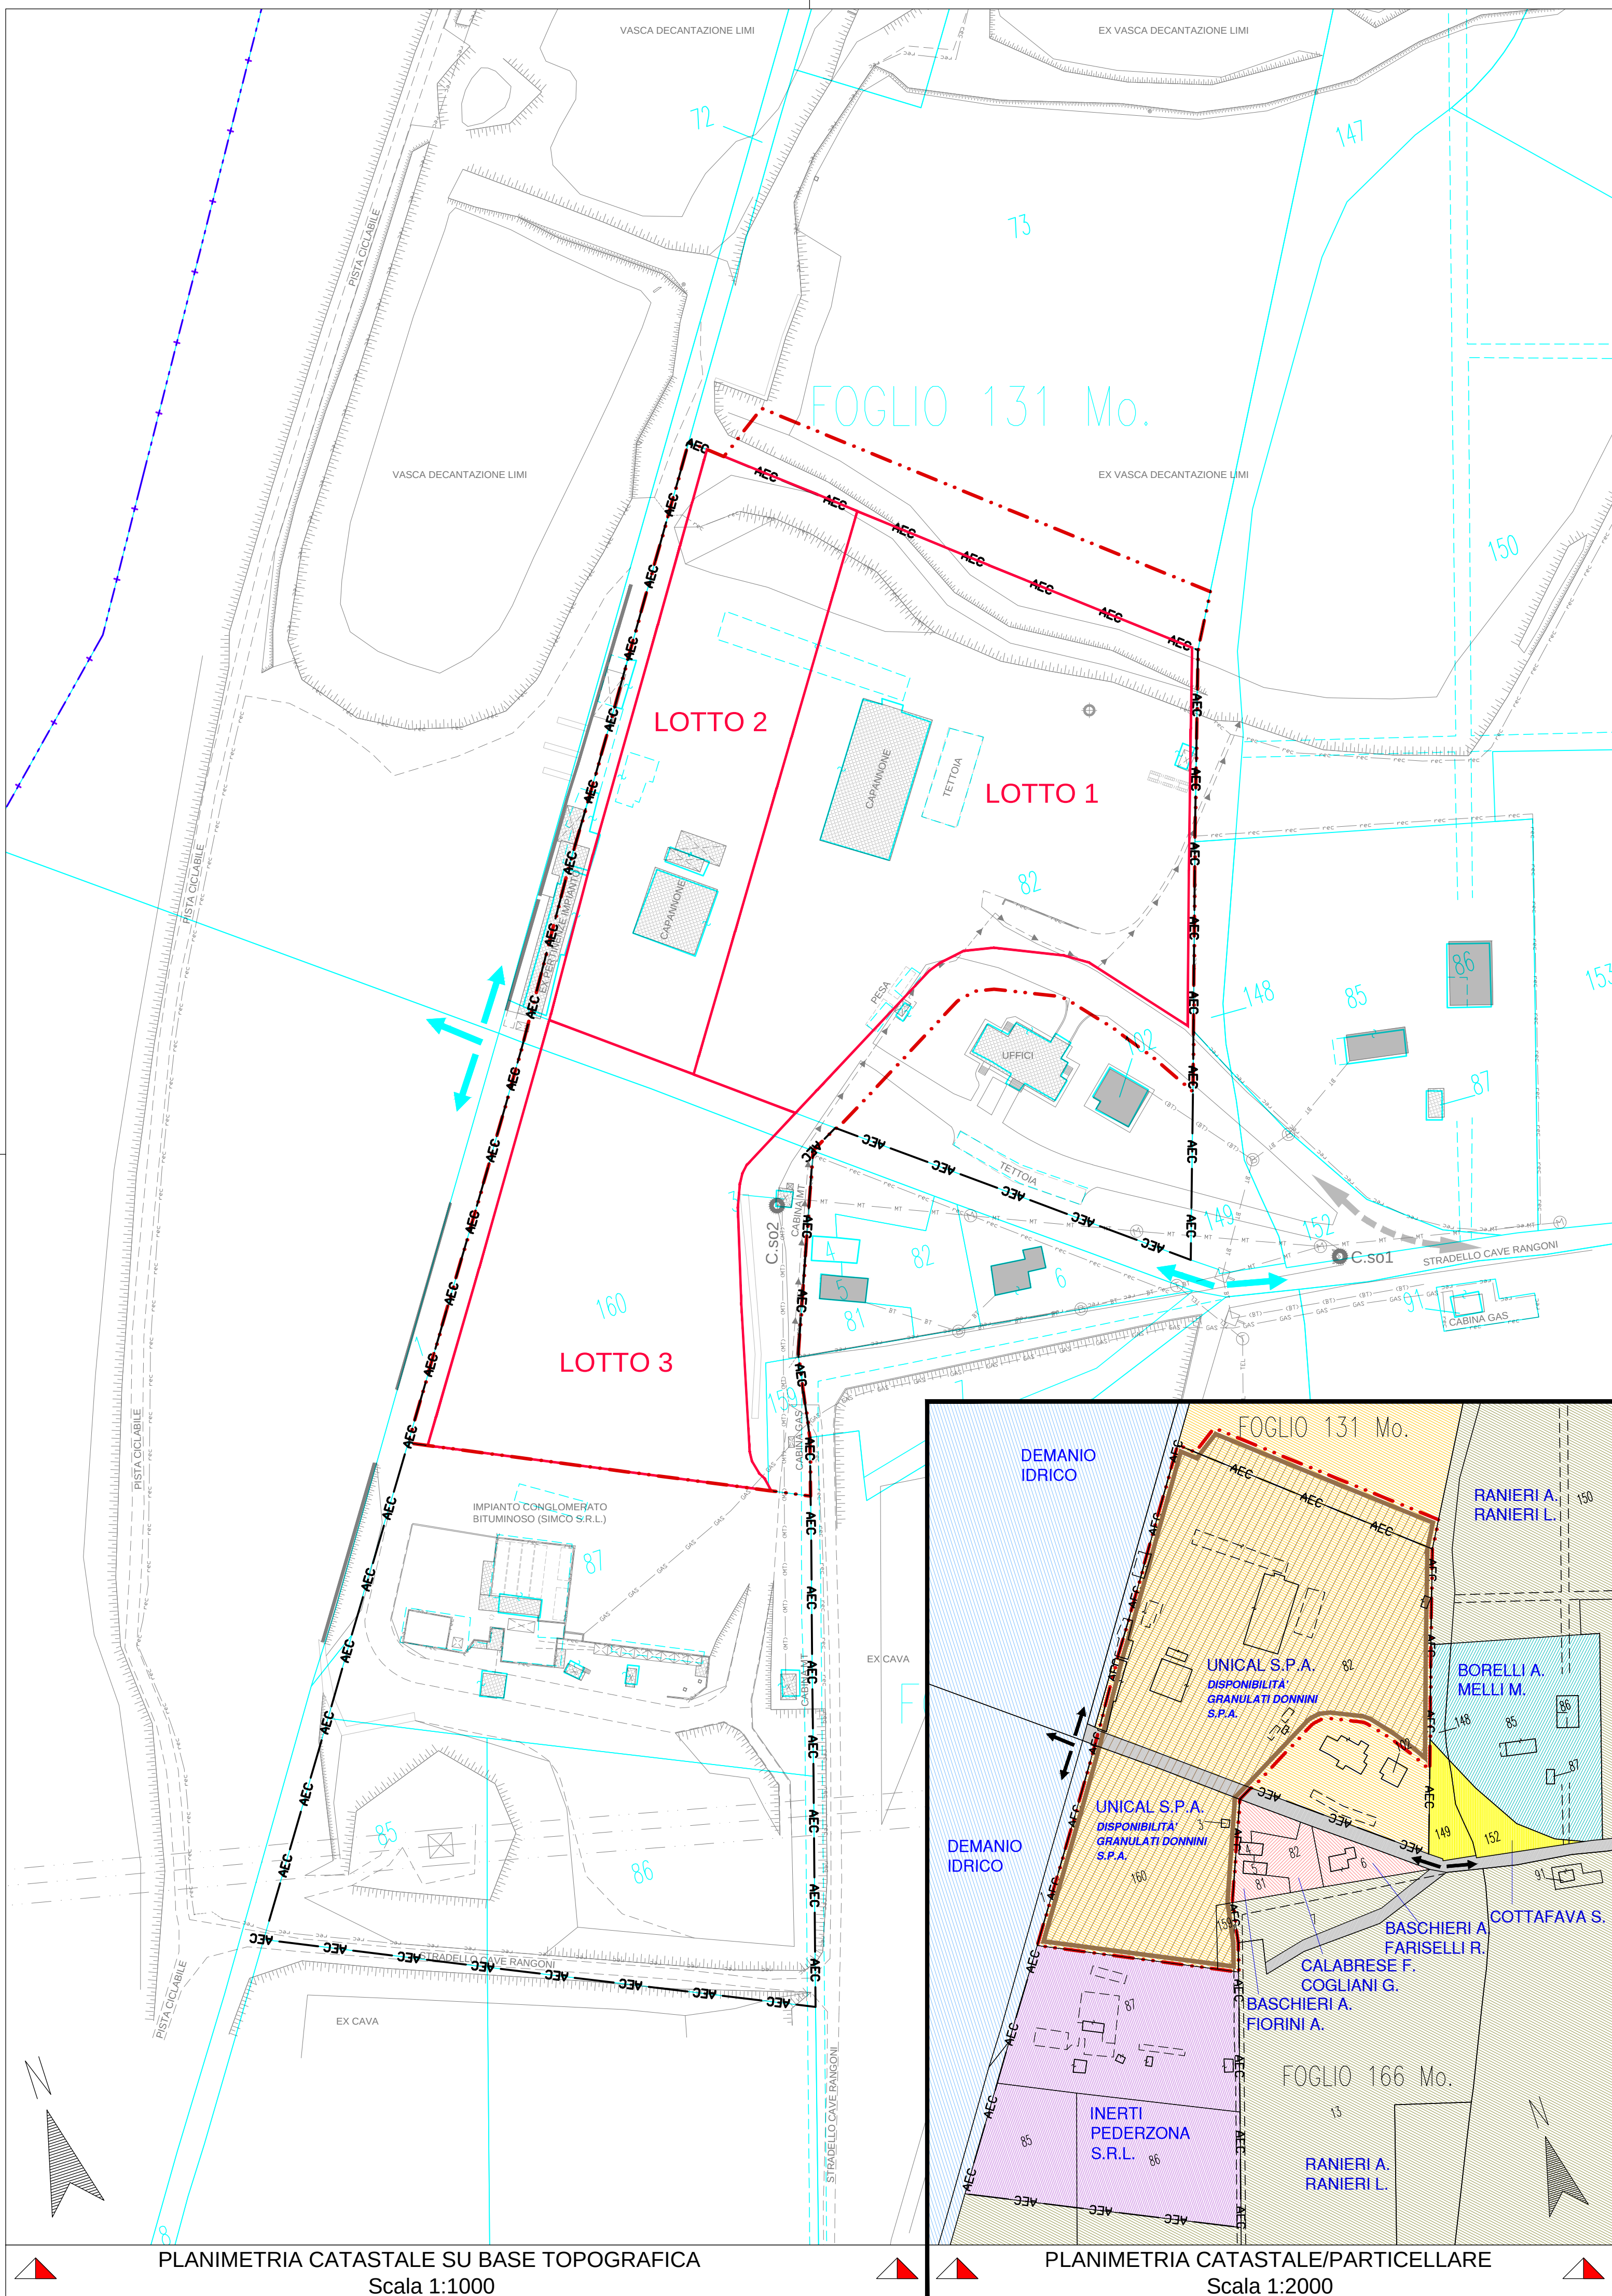

LEGENDA

- AEC — Limite AEC Rangoni
- - - - - Confine di Comune Modena/Rubiera
- [Red dashed box] Area di intervento, in disponibilità
- [Red solid box] Lotti di scavo
- [Blue box with 82] Particella catastale
- [Blue line with cross-ticks] Scarpate (ciglio/piede)
- [Blue line with cross-ticks] Viabilità principale (a) e secondaria (b)
- [Blue line with cross-ticks] Linea elettrica a media tensione (a) interrata (b) aerea
- [Blue line with cross-ticks] Linea elettrica a bassa tensione (a) interrata (b) aerea
- [Blue line with cross-ticks] Linea telefonica aerea
- [Blue line with cross-ticks] Rete gas

LEGENDA CATASTALE/PARTICELLARE

- [Brown box] Proprietà Unical S.p.A., in disponibilità alla Granulati Donnini S.p.A.
- [Yellow box] Proprietà Unical S.p.A.
- [Blue box] Proprietà Borelli Adriano - Melli Marina
- [Yellow box] Proprietà Cottafava Sandro
- [Blue box] Proprietà Demanio Idrico
- [Grey box] Strada podere di tipo vicinale, proprietà dei frontisti
- [Purple box] Proprietà Inerti Pederzona
- [Green box] Proprietà Ranieri Armando, Lucia
- [Pink box] Proprietà Calabrese Flaminio - Cogliani Giovanna - Baschieri Ave, Marilena Fiorini Ada - Fariselli Renato

PROVINCIA DI MODENA
COMUNE DI MODENA

Settore Ambiente e Protezione Civile
Ufficio Attività Estrattive

OGGETTO

ATTUAZIONE DEL PIANO DELLE ATTIVITÀ
ESTRATTIVE DEL COMUNE DI MODENA.
AMBITO ESTRATTIVO COMUNALE "RANGONI"

PROGETTO

STUDIO IMPATTO AMBIENTALE

PIANO DI COLTIVAZIONE E
SISTEMAZIONE CAVA DI GHIAIA
E SABBIA "RANGONI"

TITOLO

STATO DI FATTO
PLANIMETRIA CATASTALE SU BASE
TOPOGRAFICA - PARTICELLARE

ELAB. CT3
DATA EMISSIONE 04 SET. 2015
FILENAME 15-072-RGN-CT03_Catastale.pdf

SCALA 1:1000/2000
DATA RILIEVO 06/2015
REV. N. 0
IN DATA 04/09/2015.

PROPRIETÀ
UNICAL S.P.A.
Via Luigi Buzzi, 6 - 15033 Casale Monferrato (AL)

ESERCENTE
GRANULATI DONNINI S.P.A.
Via Cave Montorsi, 27/A - 41126 Loc. San Damaso (MO)

PROGETTISTA
Dott. Geol. Stefano Cavallini
Studio Geologico Associato
DOLCINI - CAVALLINI
Via Michelangelo, 1 - 41051 Castelmuro Rangone (MO)
Tel. 059-535499 - Fax 059-5331612
e-mail: sgado@iscali.it
PEC: sgades@pec.geodes-ari.it
C.F. e P.IVA: 02350480360

COLLABORATORI
Ing. Simona Magnani
Ing. Lorenza Cuoghi
Arch. I. Lorenzo Ferrari
Dott. Geol. Mara Damiani

CONSULENZE SPECIALISTICHE
GEODES s.r.l.
Via Montebello, 1 - 02051 Castelfranco Rangone (BG)
Tel. 035-834620 - Fax 035-831812
e-mail: geodes@geodes.it
PEC: geodes@pec.geodes-ari.it

PLANIMETRIA CATASTALE SU BASE TOPOGRAFICA
Scala 1:1000

PLANIMETRIA CATASTALE/PARTICELLARE
Scala 1:2000

A norma di legge ci riserviamo la proprietà dell'elaborato con divieto di riprodurlo o renderlo noto a terzi o Dittie concorrenti senza nostra autorizzazione scritta