



SEZIONE N. : 1-1


Stato di fatto - Progetto

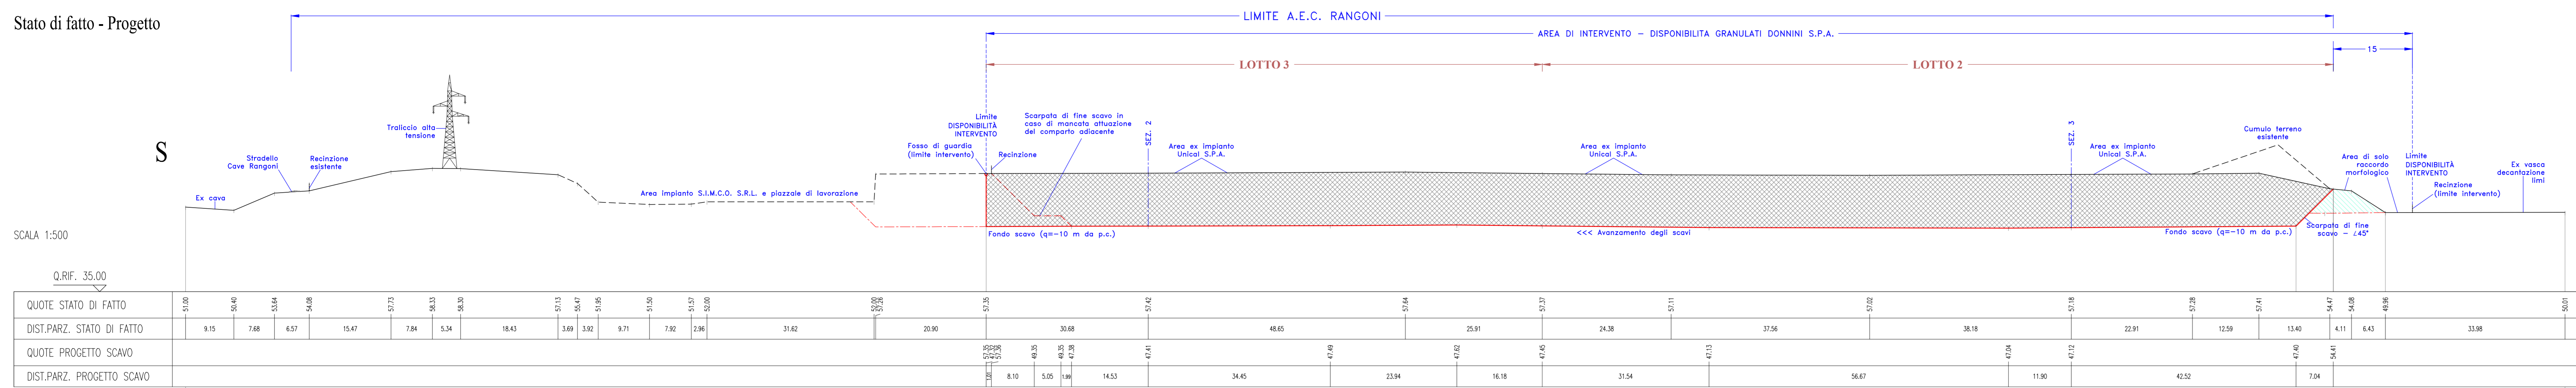

Sistemaz. morfologica

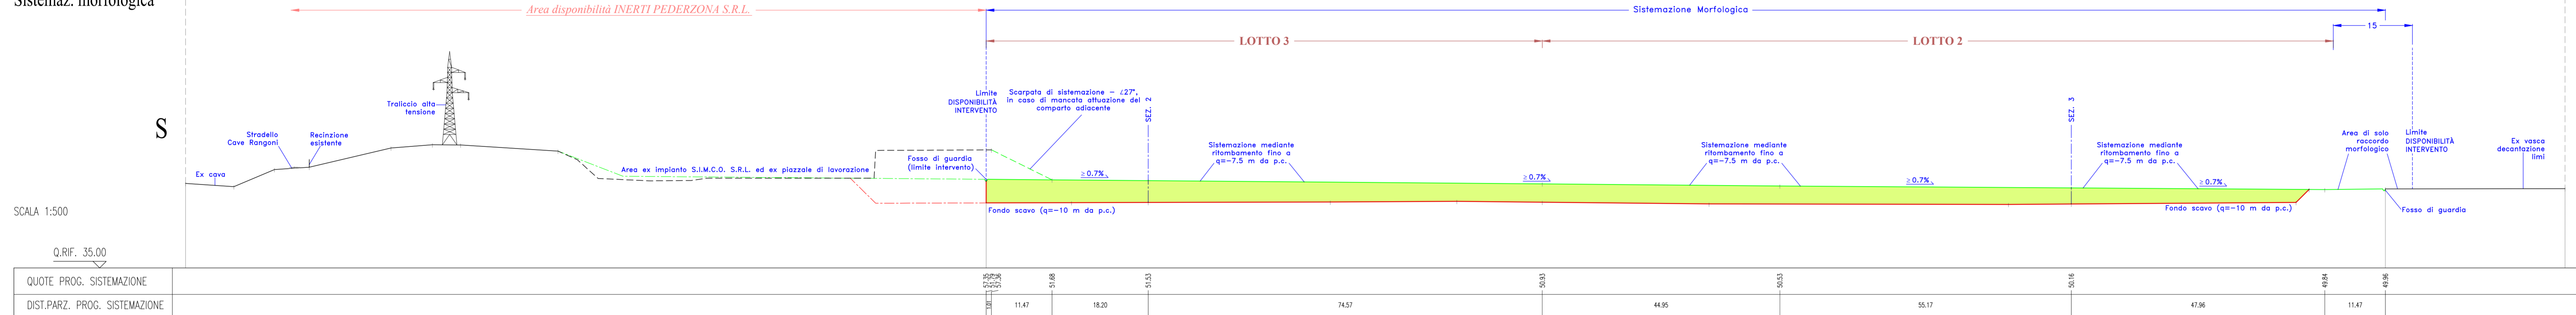

Sistemaz. vegetazionale

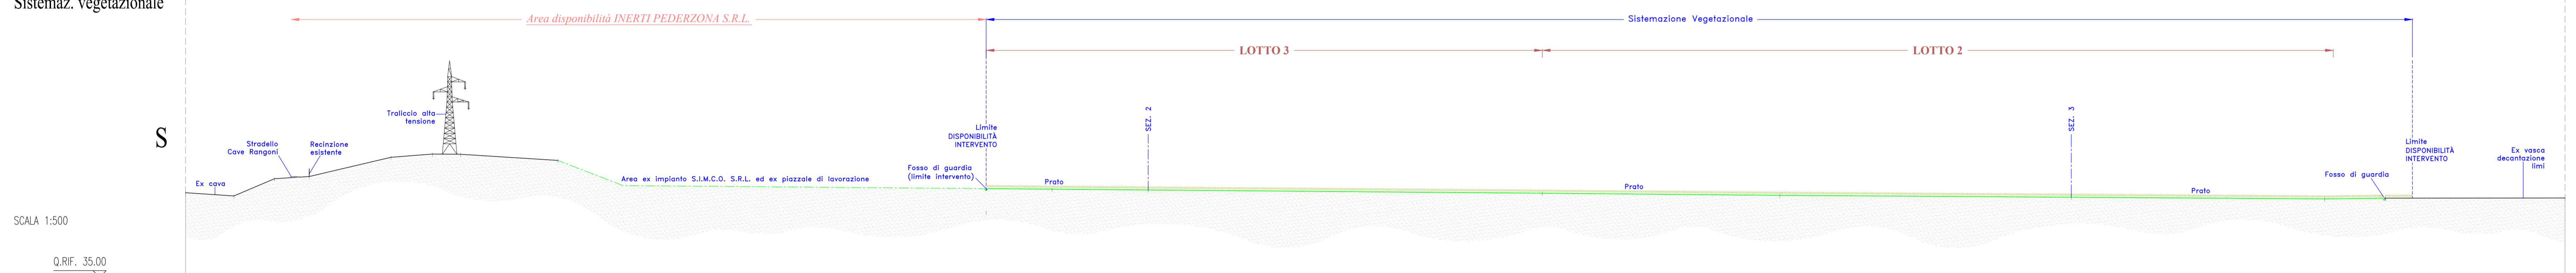

SEZIONE N. : 2-2

Stato di fatto - Progetto

