

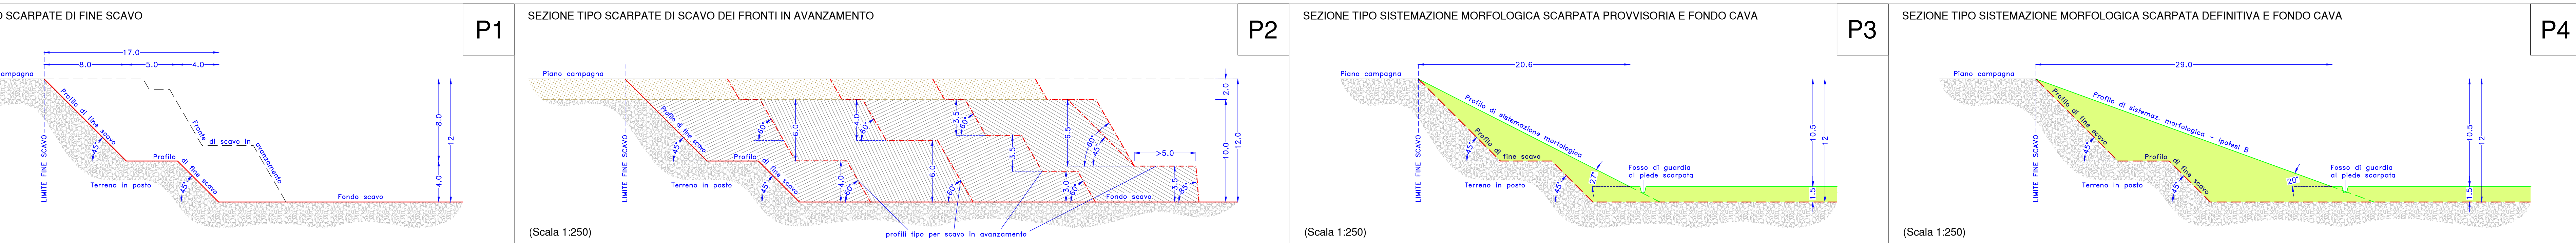



Stato di Fatto - Progetto

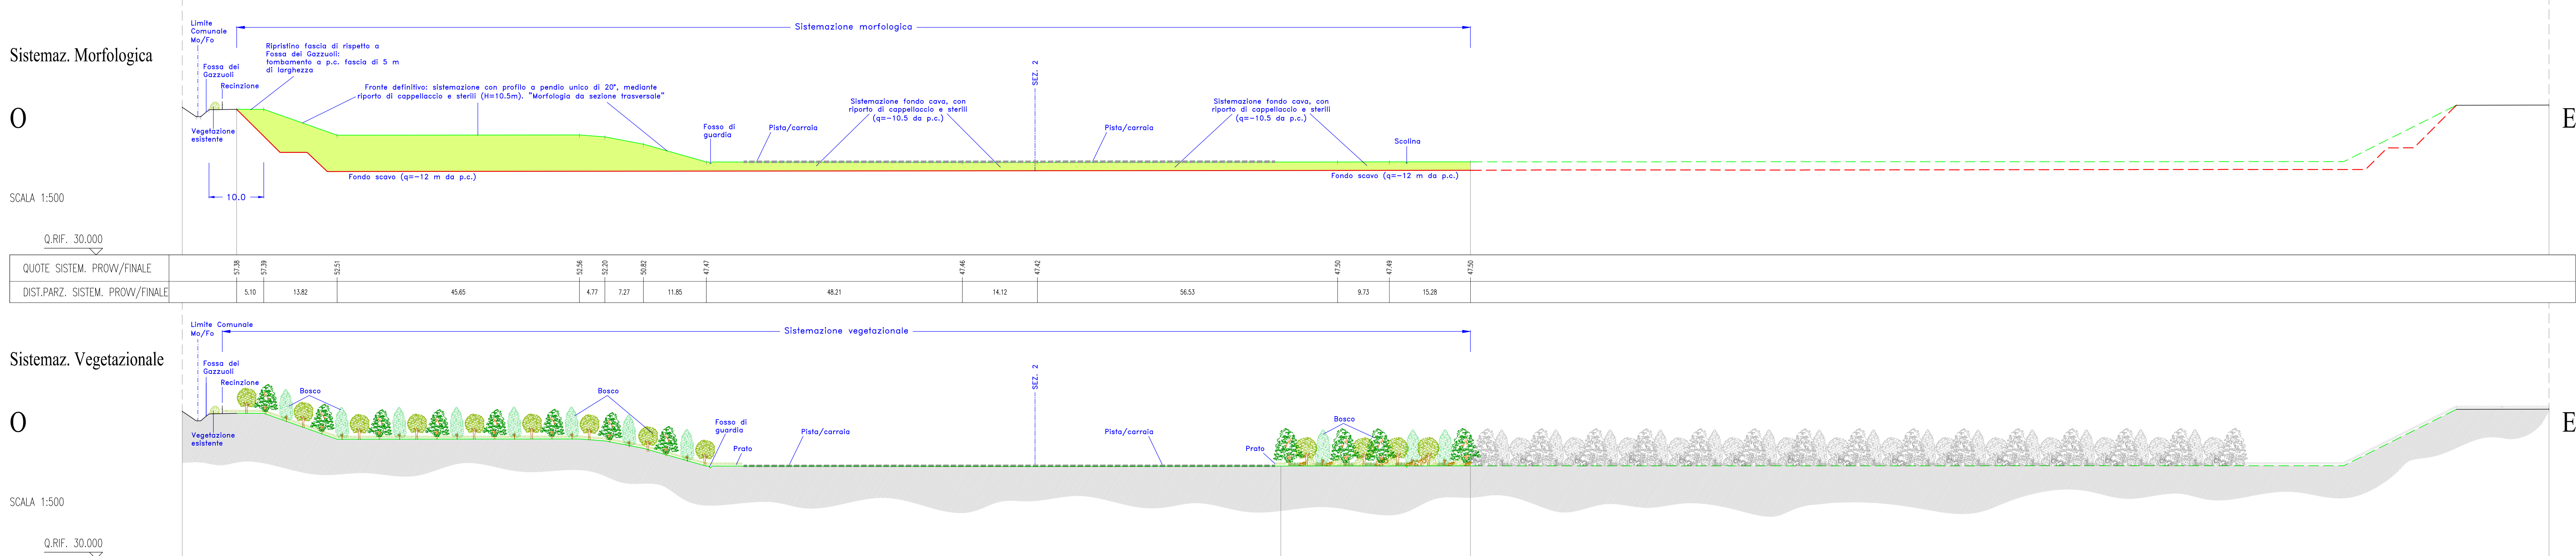

Stato di Fatto - Progetto

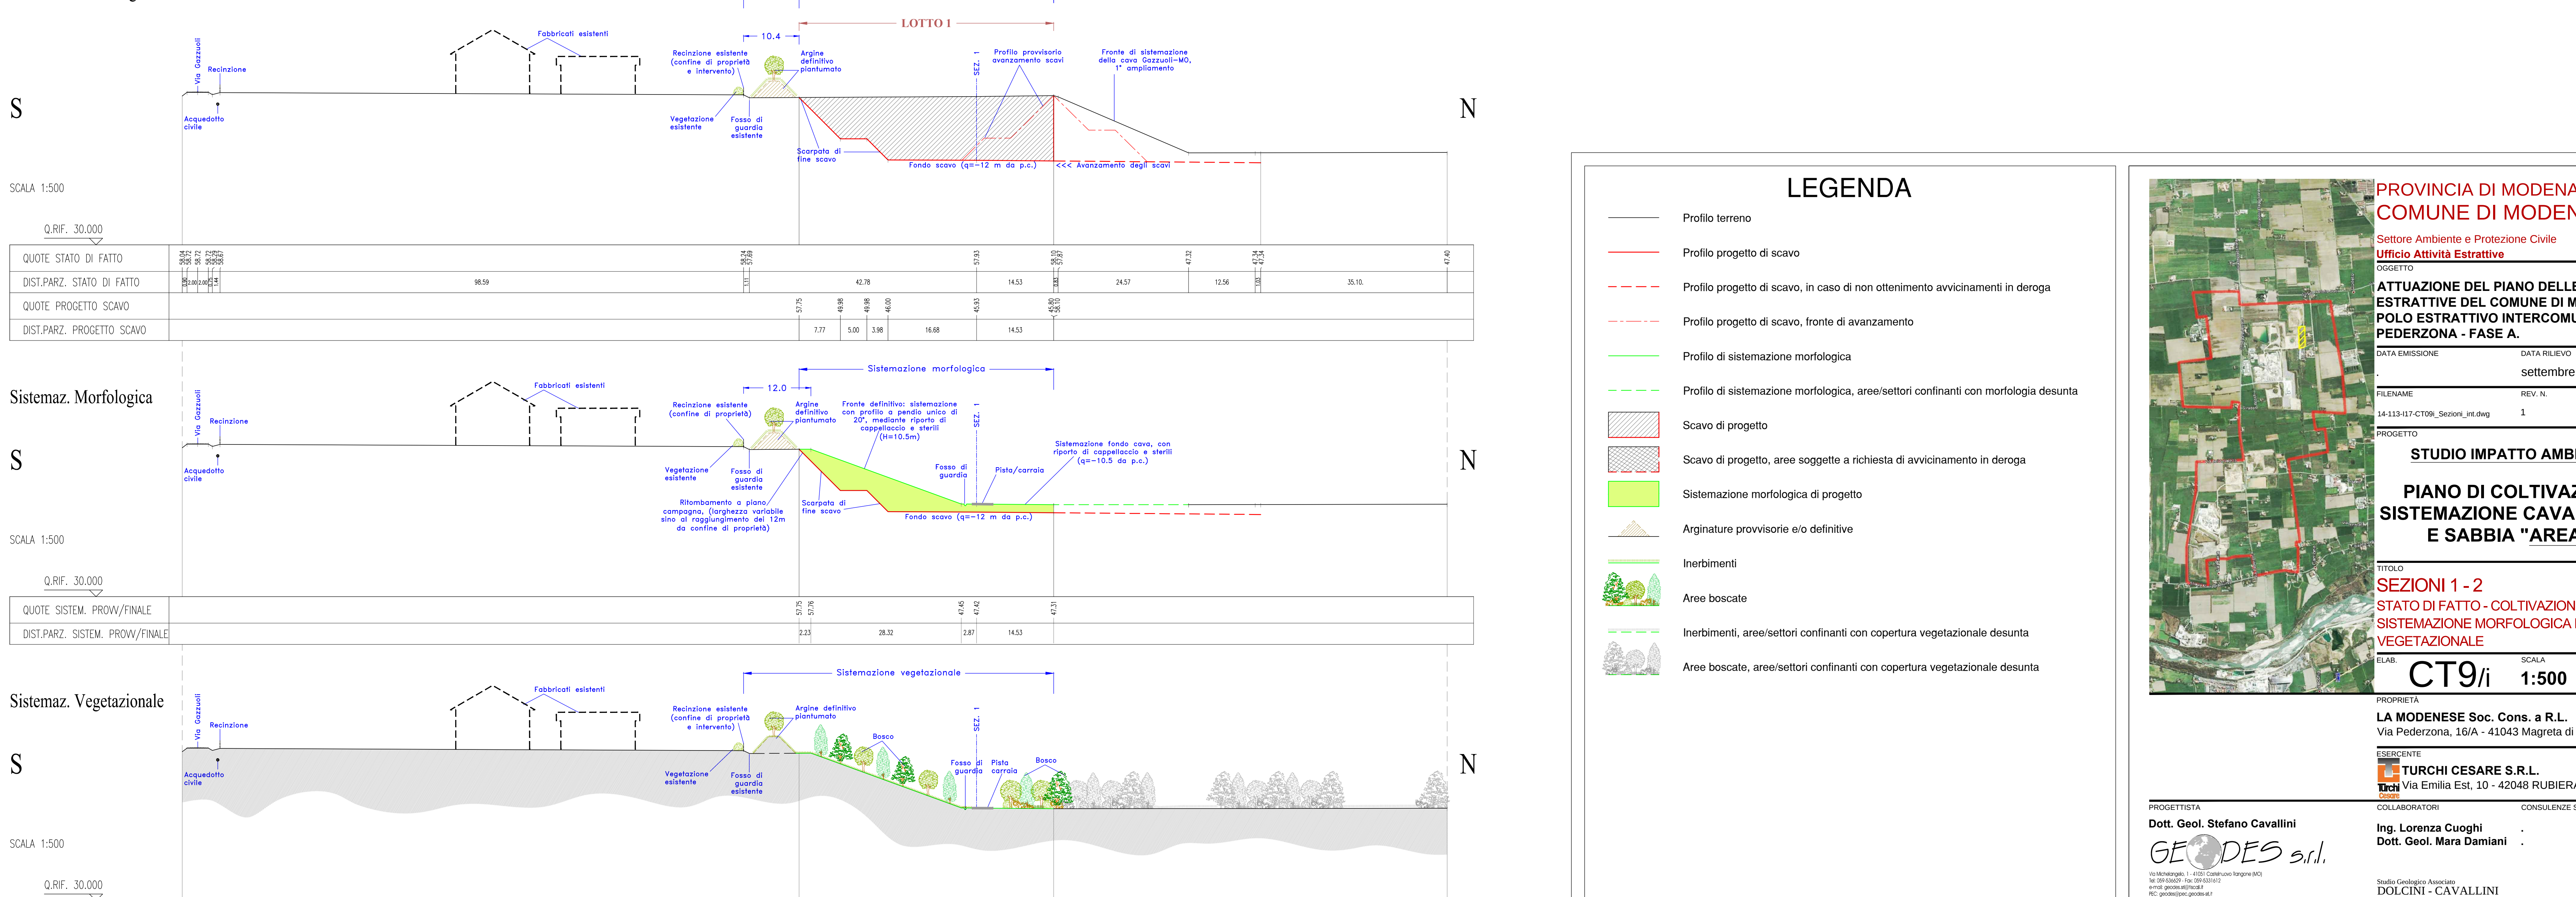

	Profilo terreno
	Profilo progetto di scavo
	Profilo progetto di scavo, in caso di non ottenimento avvicinamenti in deroga
	Profilo progetto di scavo, fronte di avanzamento
	Profilo di sistemazione morfologica
	Profilo di sistemazione morfologica, aree/settori confinanti con morfologia desunta
	Scavo di progetto
	Scavo di progetto, aree soggette a richiesta di avvicinamento in deroga
	Sistemazione morfologica di progetto
	Arginature provvisorie e/o definitive
	Inerbimenti
	Aree boscate
	Inerbimenti, aree/settori confinanti con copertura vegetazionale desunta
	Aree boscate, aree/settori confinanti con copertura vegetazionale desunta

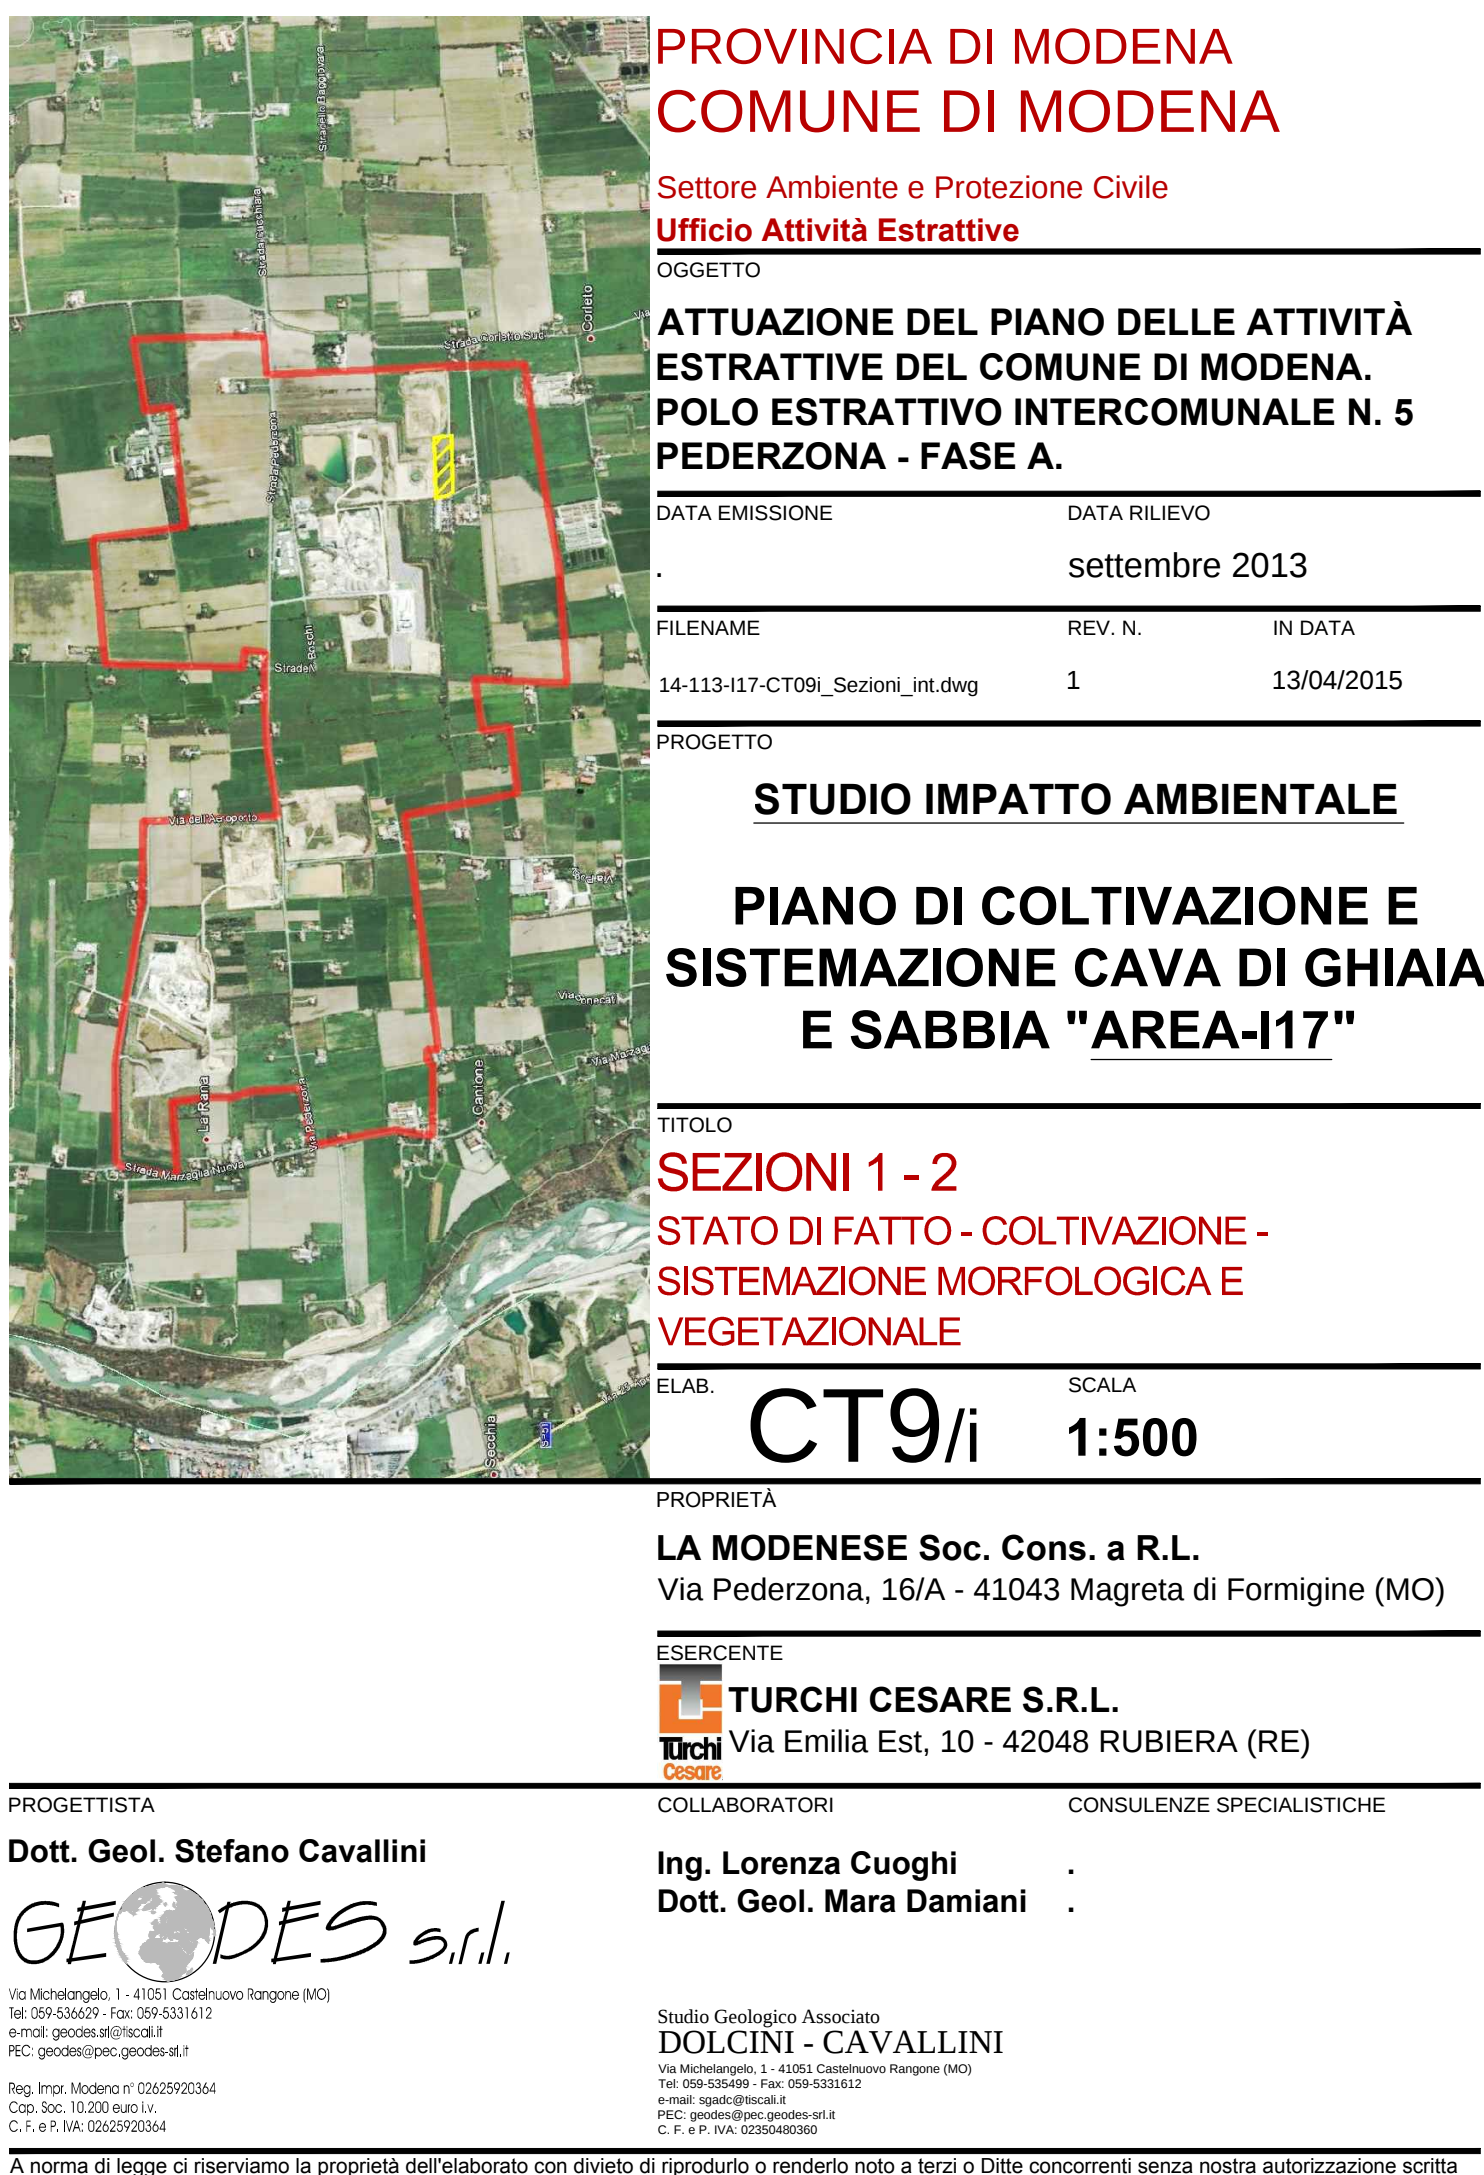

PROVINCIA DI MODENA COMUNE DI MODENA

Settore Ambiente e Protezione Civile

Ufficio Attività Estrattive

OGGETTO

**ATTUAZIONE DEL PIANO DELLE ATTIVITÀ
ESTRATTIVE DEL COMUNE DI MODENA.
POLO ESTRATTIVO INTERCOMUNALE N. 5
PEDERZONA - FASE A.**

DATA EMISSIONE

DATA RILIEVO

settembre 2013

FILENAME

REV. N.

IN DATA

14-113-117-CT09i_Sezioni.dwg

1

13/04/2015

PROGETTO

STUDIO IMPATTO AMBIENTALE

**PIANO DI COLTIVAZIONE E
SISTEMAZIONE CAVA DI GHIAIA
E SABBIA "AREA-I17"**

TITOLO

SEZIONI 1 - 2

**STATO DI FATTO - COLTIVAZIONE -
SISTEMAZIONE MORFOLOGICA E
VEGETAZIONALE**

ELAB.

CT9/i

SCALA

1:500

PROPRIETÀ

LA MODENESE Soc. Cons. a R.L.

Via Pederzona, 16/A - 41043 Magreta di Formigine (MO)

ESERCENTE



TURCHI CESARE S.R.L.

Via Emilia Est, 10 - 42048 RUBIERA (RE)

PROGETTISTA

Dott. Geol. Stefano Cavallini

GEODE

Via Michelangelo, 1 - 41051 Castelnuovo Rangone (MO)
Tel: 059-536629 - Fax: 059-5331612
e-mail: geodes.srl@tiscali.it
PEC: geodes@pec.geodes.srl.it

Reg. Impr. Modena n° 02625920364
Cap. Soc. 10.200 euro i.v.
C. F. e P. IVA: 02625920364



COLLABORATORI

**Ing. Lorenza Cuoghi
Dott. Geol. Mara Damiani**

CONSULENZE SPECIALISTICHE

Dott. Agr. Giovanni Mondani

Studio Geologico Associato

DOLCINI - CAVALLINI

Via Michelangelo, 1 - 41051 Castelnuovo Rangone (MO)
Tel: 059-535499 - Fax: 059-5331612
e-mail: sgado@tiscali.it
PEC: geodes@pec.geodes.srl.it
C. F. e P. IVA: 02350480360