



PROVINCIA DI MODENA
COMUNE DI MODENA
 Settore Ambiente e Protezione Civile
Ufficio Attività Estrattive
 OGGETTO
ATTUAZIONE DEL PIANO DELLE ATTIVITÀ
ESTRATTIVE DEL COMUNE DI MODENA.
POLO ESTRATTIVO INTERCOMUNALE N. 5
PEDERZONA - FASE A.
 PROGETTO
STUDIO IMPATTO AMBIENTALE
PIANO DI COLTIVAZIONE E
SISTEMAZIONE CAVA DI GHIAIA
E SABBIA "AEROPORTO 2015"
 TITOLO
STATO DI FATTO
PLANIMETRIA DELLO STATO DI FATTO A
CURVE DI LIVELLO - ZONIZZAZIONE DEGLI
INTERVENTI
 ELAB. **CT1** SCALA **1:1'000/2500**
 DATA EMISSIONE DATA RILIEVO
08/2015
 FILENAME REV. N. IN DATA
 15-096-AER-CT1_SdF.dwg 0 22/12/2015
 PROPRIETÀ
UNICAL S.P.A.
 Via Luigi Buzzi, 6 - 15033 Casale Monferrato (AL)
 ESERCENTE
GRANULATI DONNINI S.P.A.
 Via Cave Montorsi, 27/A - 41126 Loc. San Damaso (MO)
 PROGETTISTA
Dott. Geol. Stefano Cavallini
 Studio Geologico Associato
DOLCINI - CAVALLINI
 Via Michelangelo, 1 - 41051 Castelnuovo Rangone (MO)
 Tel. 0529/230291 - Fax: 0529/231912
 e-mail: spadol@tin.it
 PEC: geodol@pec.geodol.it
 C. F. e P. IVA: 02350480360
 COLLABORATORI
Ing. Simona Magnani
Ing. Lorenza Cuoghi
Arch. I. Lorenzo Ferrari
Dott. Geol. Mara Damiani
 CONSULENZE SPECIALISTICHE
GEODES s.r.l.
 Via Michelangelo, 1 - 41051 Castelnuovo Rangone (MO)
 Tel. 0529/230291 - Fax: 0529/231912
 e-mail: geodes@tin.it
 PEC: geodes@pec.geodes.it
 C. F. e P. IVA: 02350480360
A norma di legge si riserviamo la proprietà dell'elaborato con divieto di riprodurlo o renderlo noto a terzi o di altre concorrenti senza nostra autorizzazione scritta.

LEGENDA
 - - - - - Limite di Polo 5
 - + - - - Limite Comunale Formigine - Modena
 - TEL - Palo linea telefonica
 - M - Palo media tensione
 ☒ Traliccio alta tensione
 - - - - - Recinzione
 - - - - - 1 Traccia di sezioni di progetto
 - - - - - Isoipse in metri s.l.m. - equidistanza 0.5 m
 Argini di mitigazione in terra rinverditati
 Siepi e filari di mitigazione esistenti
 Aree sistemate ed inerbite
 Cumulo di materiale ghiaioso
ELEMENTI DI PROGETTO
 Direzione dei mezzi da e verso le aree di cava
 Area di Intervento in disponibilità / Recinzione
 Area di scavo pregressa
 Area di scavo in progetto
 Area assoggettata a titolo edilizio;
 Permessi di Costruire prot. 1719/2013
 Aree estrattive limitrofe e/o non oggetto di intervento

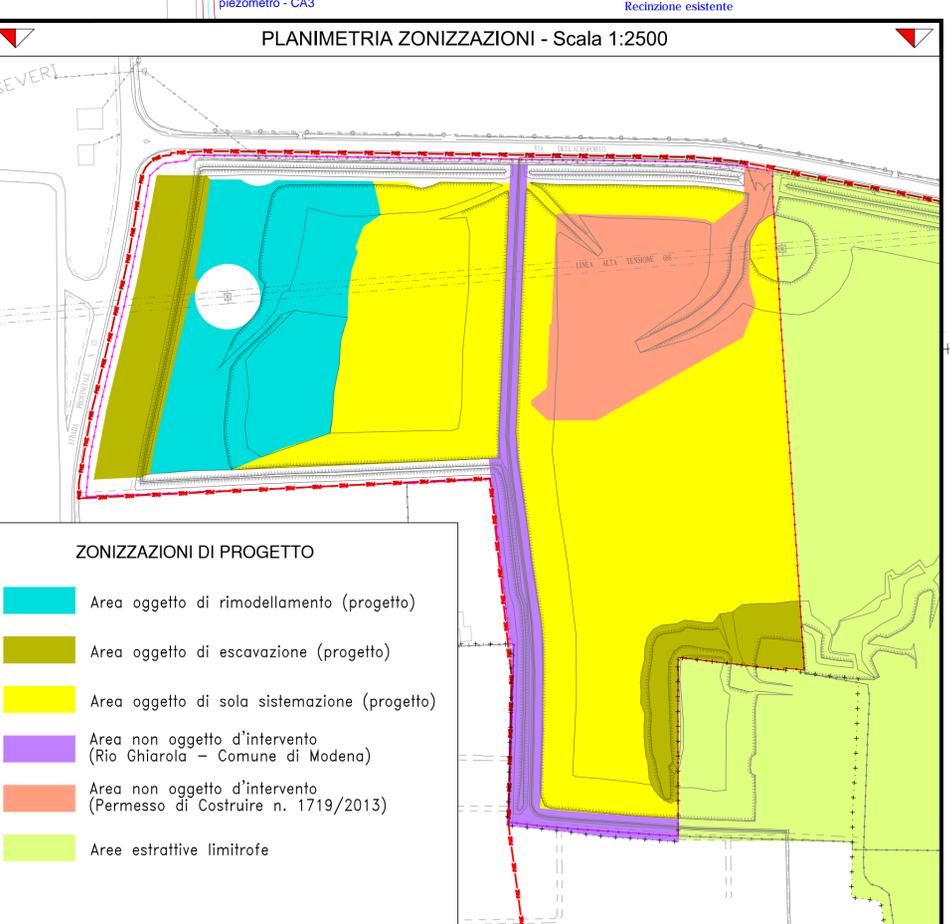

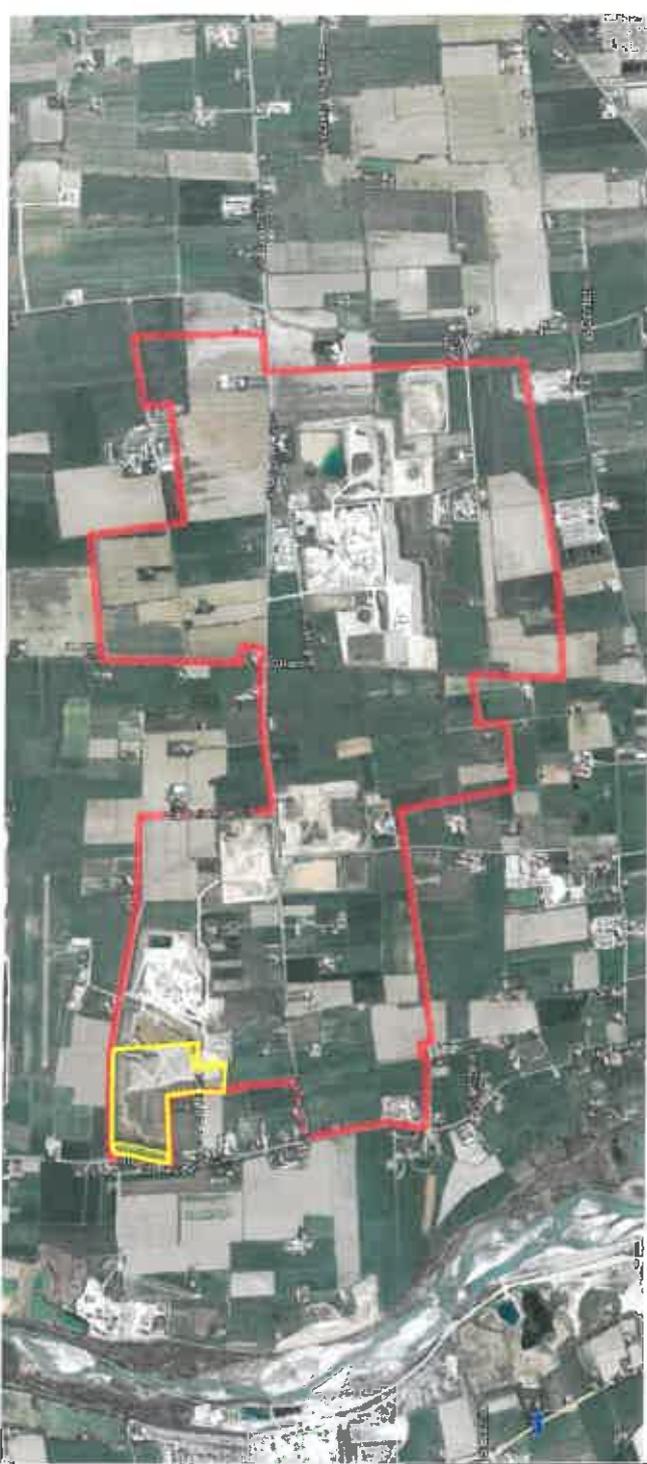

PROVINCIA DI MODENA COMUNE DI MODENA

Settore Ambiente e Protezione Civile

Ufficio Attività Estrattive

OGGETTO

**ATTUAZIONE DEL PIANO DELLE ATTIVITÀ
ESTRATTIVE DEL COMUNE DI MODENA.
POLO ESTRATTIVO INTERCOMUNALE N. 5
PEDERZONA - FASE A.**

PROGETTO

STUDIO IMPATTO AMBIENTALE

**PIANO DI COLTIVAZIONE E
SISTEMAZIONE CAVA DI GHIAIA
E SABBIA "AEROPORTO 2015"**

TITOLO

**STATO DI FATTO
PLANIMETRIA DELLO STATO DI FATTO A
CURVE DI LIVELLO - ZONIZZAZIONE DEGLI
INTERVENTI**

ELAB.

CT1

SCALA

1:1'000/2'500

DATA EMISSIONE

22 DIC. 2015

DATA RILIEVO

08/2015

FILENAME

15-096-AER-CT1_Sdf.pdf

REV. N.

0

IN DATA

PROPRIETÀ

UNICAL S.P.A.

Via Luigi Buzzi, 6 - 15033 Casale Monferrato (AL)

ESERCENTE

GRANULATI DONNINI S.P.A.

Via Cave Montorsi, 27/A - 41126 Loc. San Damaso (MO)

GRANULATI DONNINI S.p.A.
Via Cave Montorsi, 27/A
SAN DAMASO
41100 MODENA (MO)
Cap. Soc. € 10.000.000,00 Int. ver.
C. F. - RIVA - REG IMP: 02242950364

PROGETTISTA

Dott. Geol. Stefano Cavallini

Studio Geologico Associato

DOLCINI - CAVALLINI

Via Michelangelo, 1 - 41051 Castelnovo Rangone (MO)

Tel: 059-535499 - Fax: 059-5331812

e-mail: sgadc@tiscali.it

PEC: geodes@pec.geodes-srl.it

C. F. e P. IVA: 02350480360

COLLABORATORI

Ing. Simona Magnani

Ing. Lorenza Cuoghi

Arch. I. Lorenzo Ferrari

Dott. Geol. Mara Damiani

CONSULENZE SPECIALISTICHE



GEODES s.r.l.

Via Michelangelo, 1 - 41051 Castelnovo Rangone (MO)

Tel: 059-535029 - Fax: 059-5331612

e-mail: geodes.srl@tiscali.it

PEC: geodes@pec.geodes-srl.it