

### LEGENDA



- Limite di Polo 5
- Limite Comunale Formigine - Modena
- Particella catastale

#### ELEMENTI DI PROGETTO

- Area di Intervento in disponibilità / Recinzione
- Area di scavo pregressa
- Area di scavo in progetto
- Area assoggettata a titolo edilizio: Permesso di Costruire prot. 1719/2013
- Aree estrattive limitrofe e/o non oggetto di intervento

#### VINCOLI E DISTANZE DI RISPETTO

- Fascia di rispetto da Canale di Marzaglia, 20m da ciglio sponda (art. 104 DPR 128/59)
- Fascia di rispetto da S.P. n. 15 di Marzaglia, 20m da ciglio carreggiata (art. 104 DPR 128/59)
- Fascia di rispetto definita dal P.S.C.-R.U.E. Modena per le "aree per vie di comunicazione" (struttura non presente)
- ST-CA-PC-AT**  
ST strade pubbliche - CA corsi d'acqua - PC proprietà confinante - AT sostegno Alta Tensione
- Distanza di rispetto, in metri
- Distanza in deroga, in metri
- Distanza da derogare, in metri

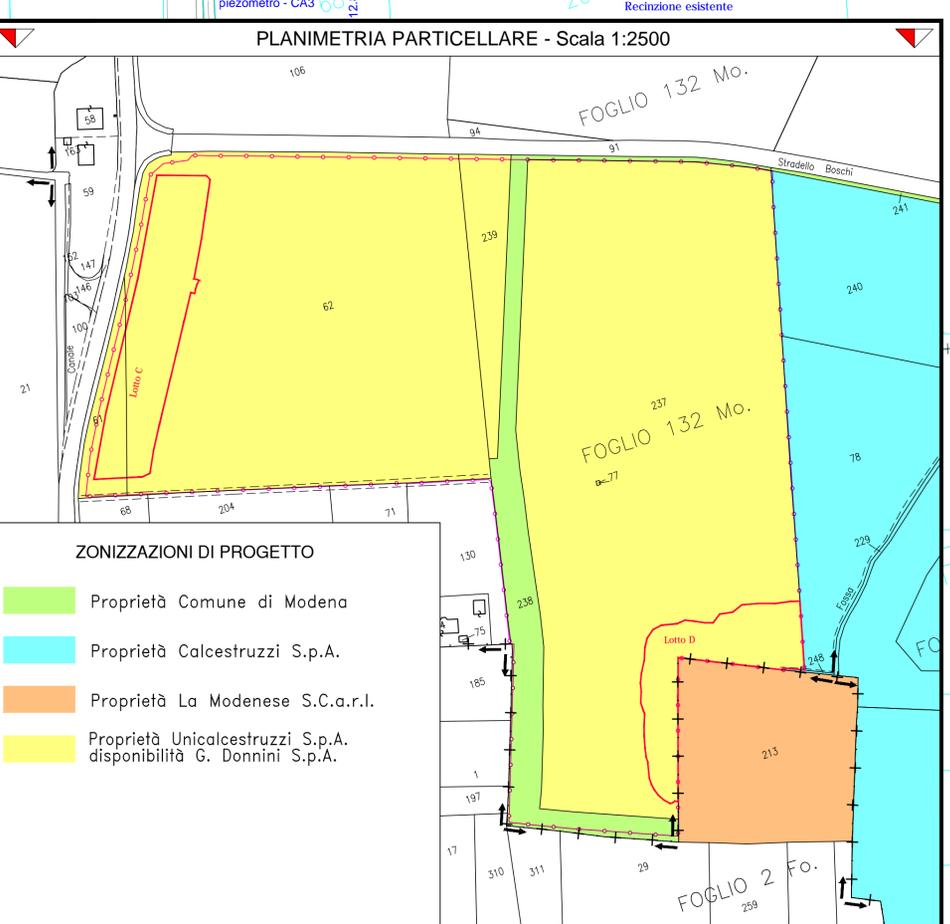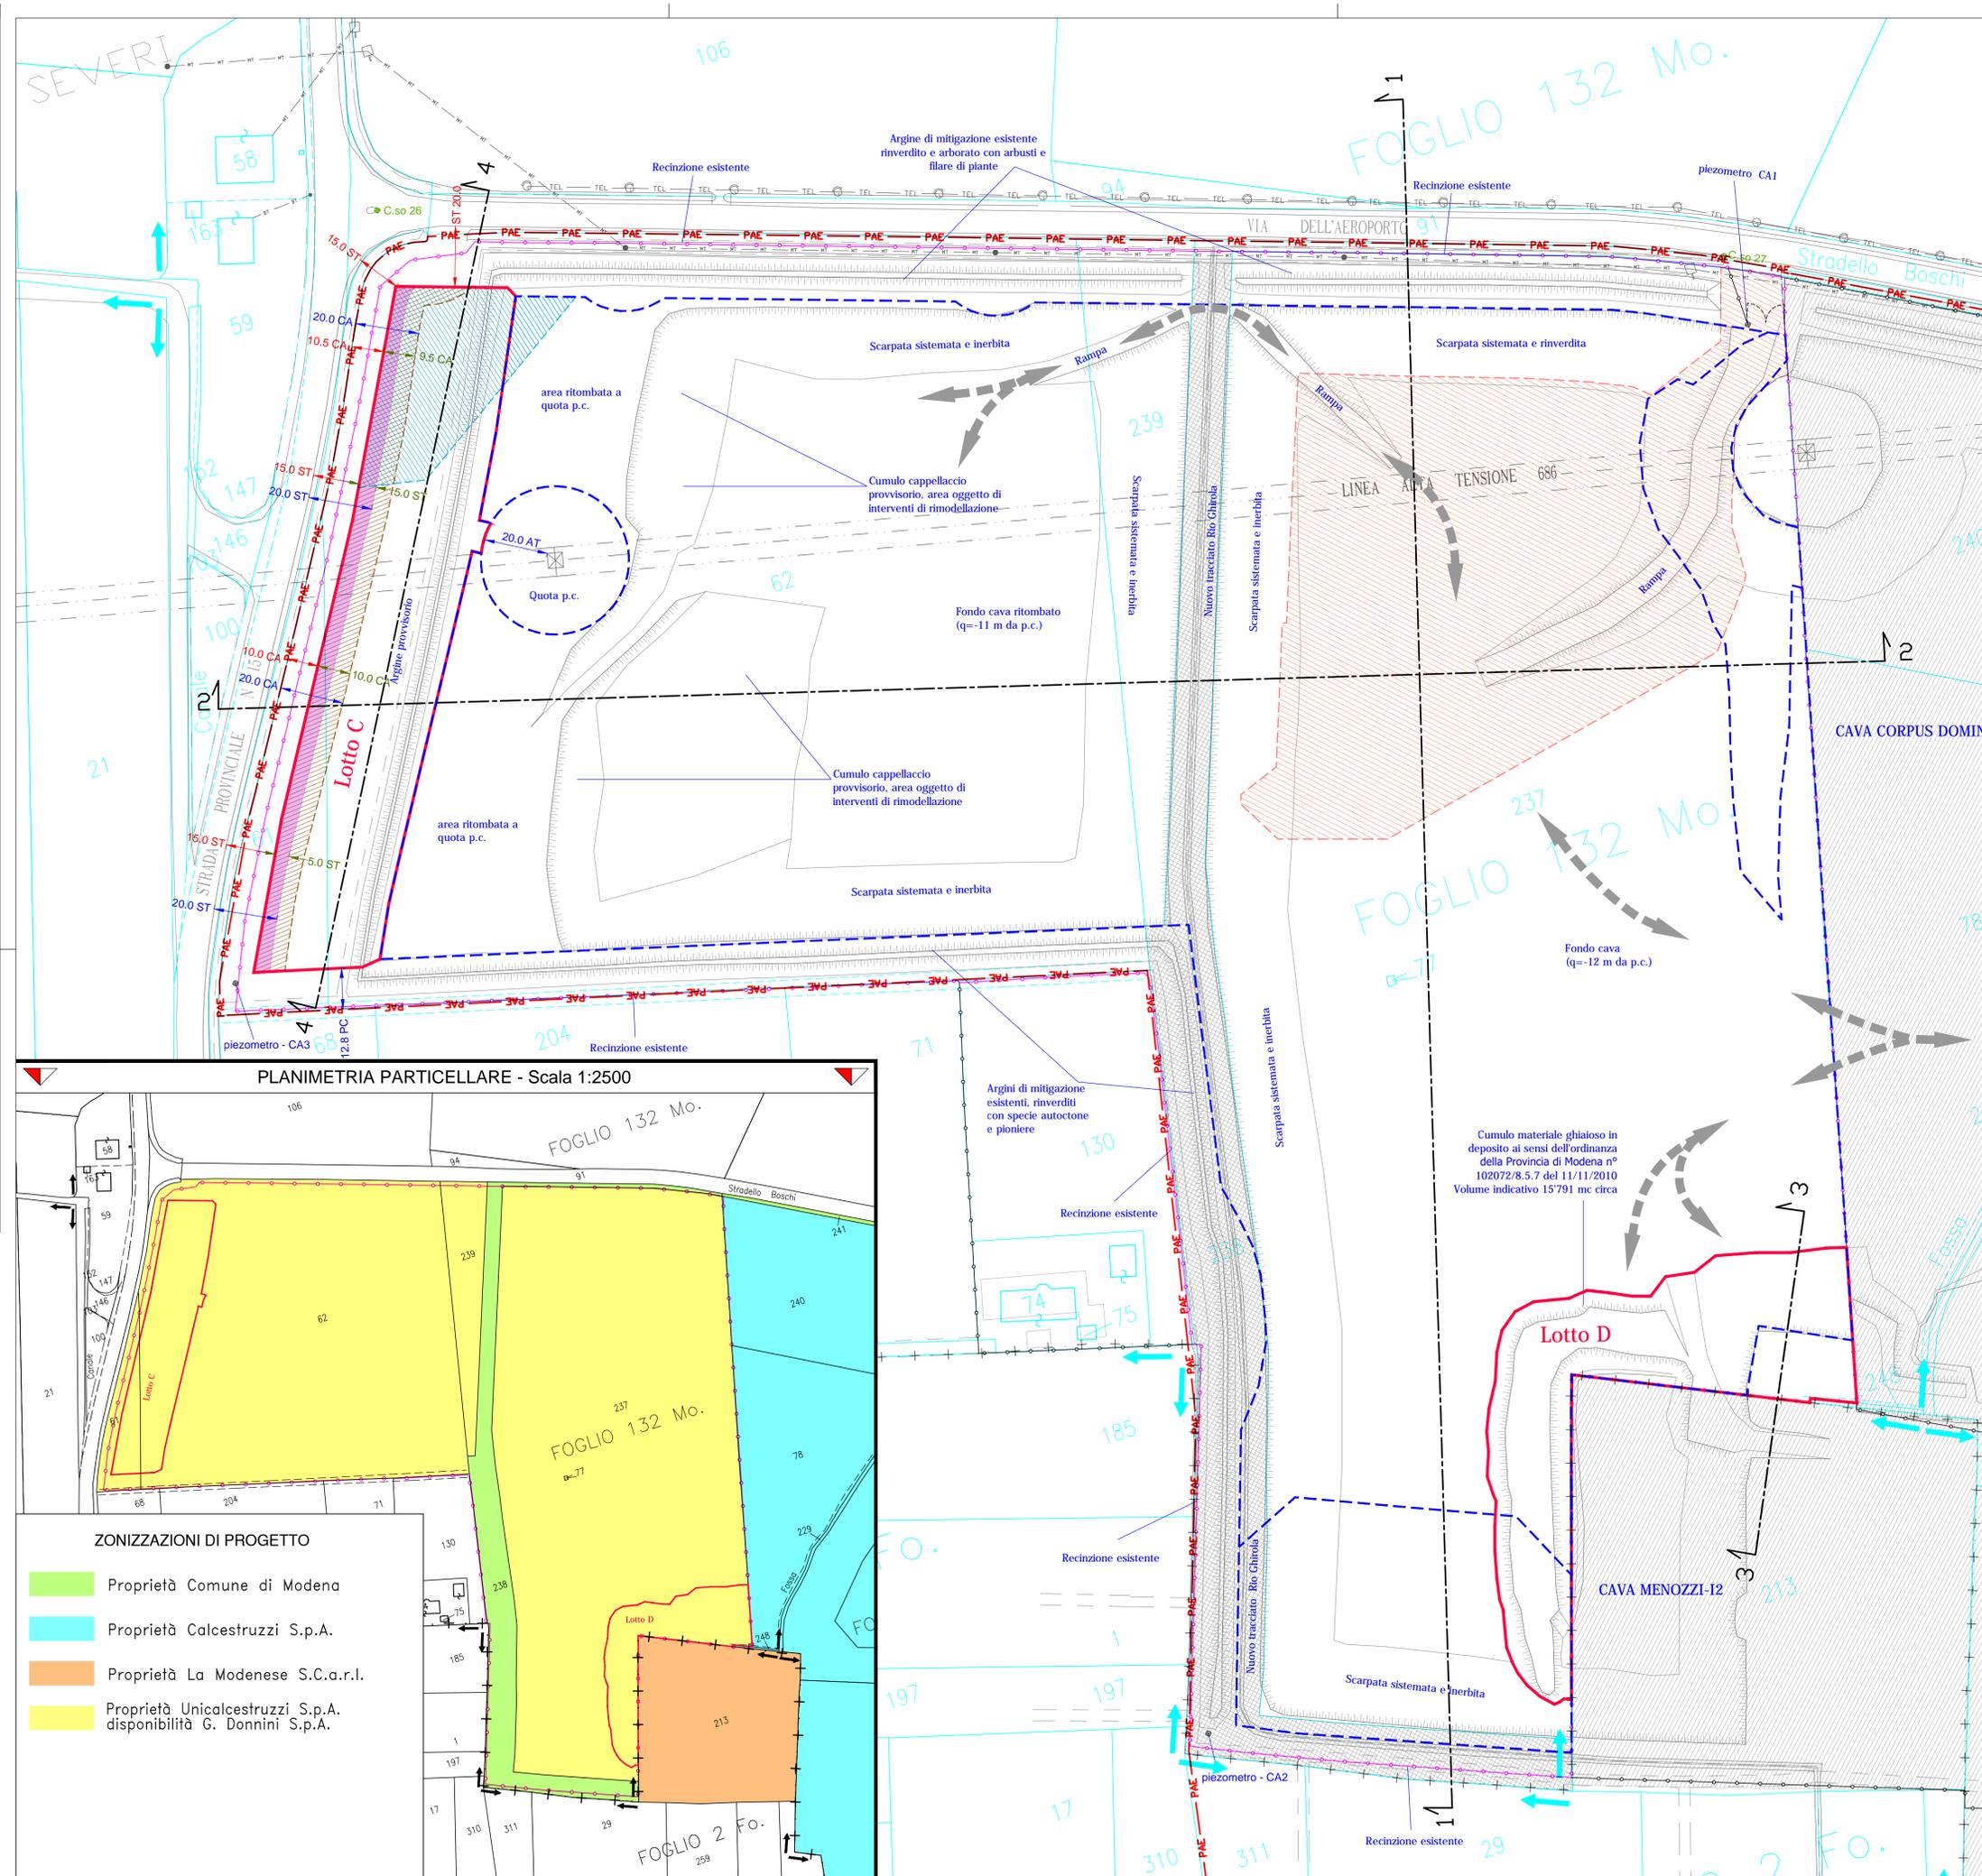



# PROVINCIA DI MODENA COMUNE DI MODENA

Settore Ambiente e Protezione Civile  
Ufficio Attività Estrattive

OGGETTO

**ATTUAZIONE DEL PIANO DELLE ATTIVITÀ  
ESTRATTIVE DEL COMUNE DI MODENA.  
POLO ESTRATTIVO INTERCOMUNALE N. 5  
PEDERZONA - FASE A.**

PROGETTO

**STUDIO IMPATTO AMBIENTALE**

**PIANO DI COLTIVAZIONE E  
SISTEMAZIONE CAVA DI GHIAIA  
E SABBIA "AEROPORTO 2015"**

TITOLO

**STATO DI FATTO - VINCOLI  
PLANIMETRIA DELLO STATO DI FATTO SU  
BASE CATASTALE - PARTICELLARE**

ELAB.

**CT2**

SCALA

**1:1'000/2'500**

DATA EMISSIONE

**22 DIC. 2015**

DATA RILIEVO

**08/2015**

FILENAME

**15-096-AER-CT2\_Cat.pdf**

REV. N.

**0**

IN DATA

PROPRIETÀ

**UNICAL S.P.A.**

Via Luigi Buzzi, 6 - 15033 Casale Monferrato (AL)

**GRANULATI DONNINI S.p.A.** ESERCENTE

Via Cave Montorsi, 27/A  
SAN DAMASO  
41100 MODENA (MO)  
Cap. Soc. € 10.000.000,00 i.v.  
C. F. - P.IVA - REG IMP.: 02242980364

**GRANULATI DONNINI S.P.A.**

Via Cave Montorsi, 27/A - 41126 Loc. San Damaso (MO)

PROGETTISTA

**Dott. Geol. Stefano Cavallini**

Studio Geologico Associato

**DOLCINI - CAVALLINI**

Via Michelangelo, 1 - 41051 Castelnuovo Rangone (MO)  
Tel: 059-535499 - Fax: 059-5331612  
e-mail: sgado@tiscali.it  
PEC: geodes@pec.geodes-srl.it

C. F. e P. IVA: 02350480360

COLLABORATORI

**Ing. Simona Magnani  
Ing. Lorenza Cuoghi  
Arch. I. Lorenzo Ferrari  
Dott. Geol. Mara Damiani**



**GEODES s.r.l.**

Via Michelangelo, 1 - 41051 Castelnuovo Rangone (MO)  
Tel: 059-535629 - Fax: 059-5331612  
e-mail: geodes.sr@tiscali.it  
PEC: geodes@pec.geodes-srl.it

CONSULENZE SPECIALISTICHE