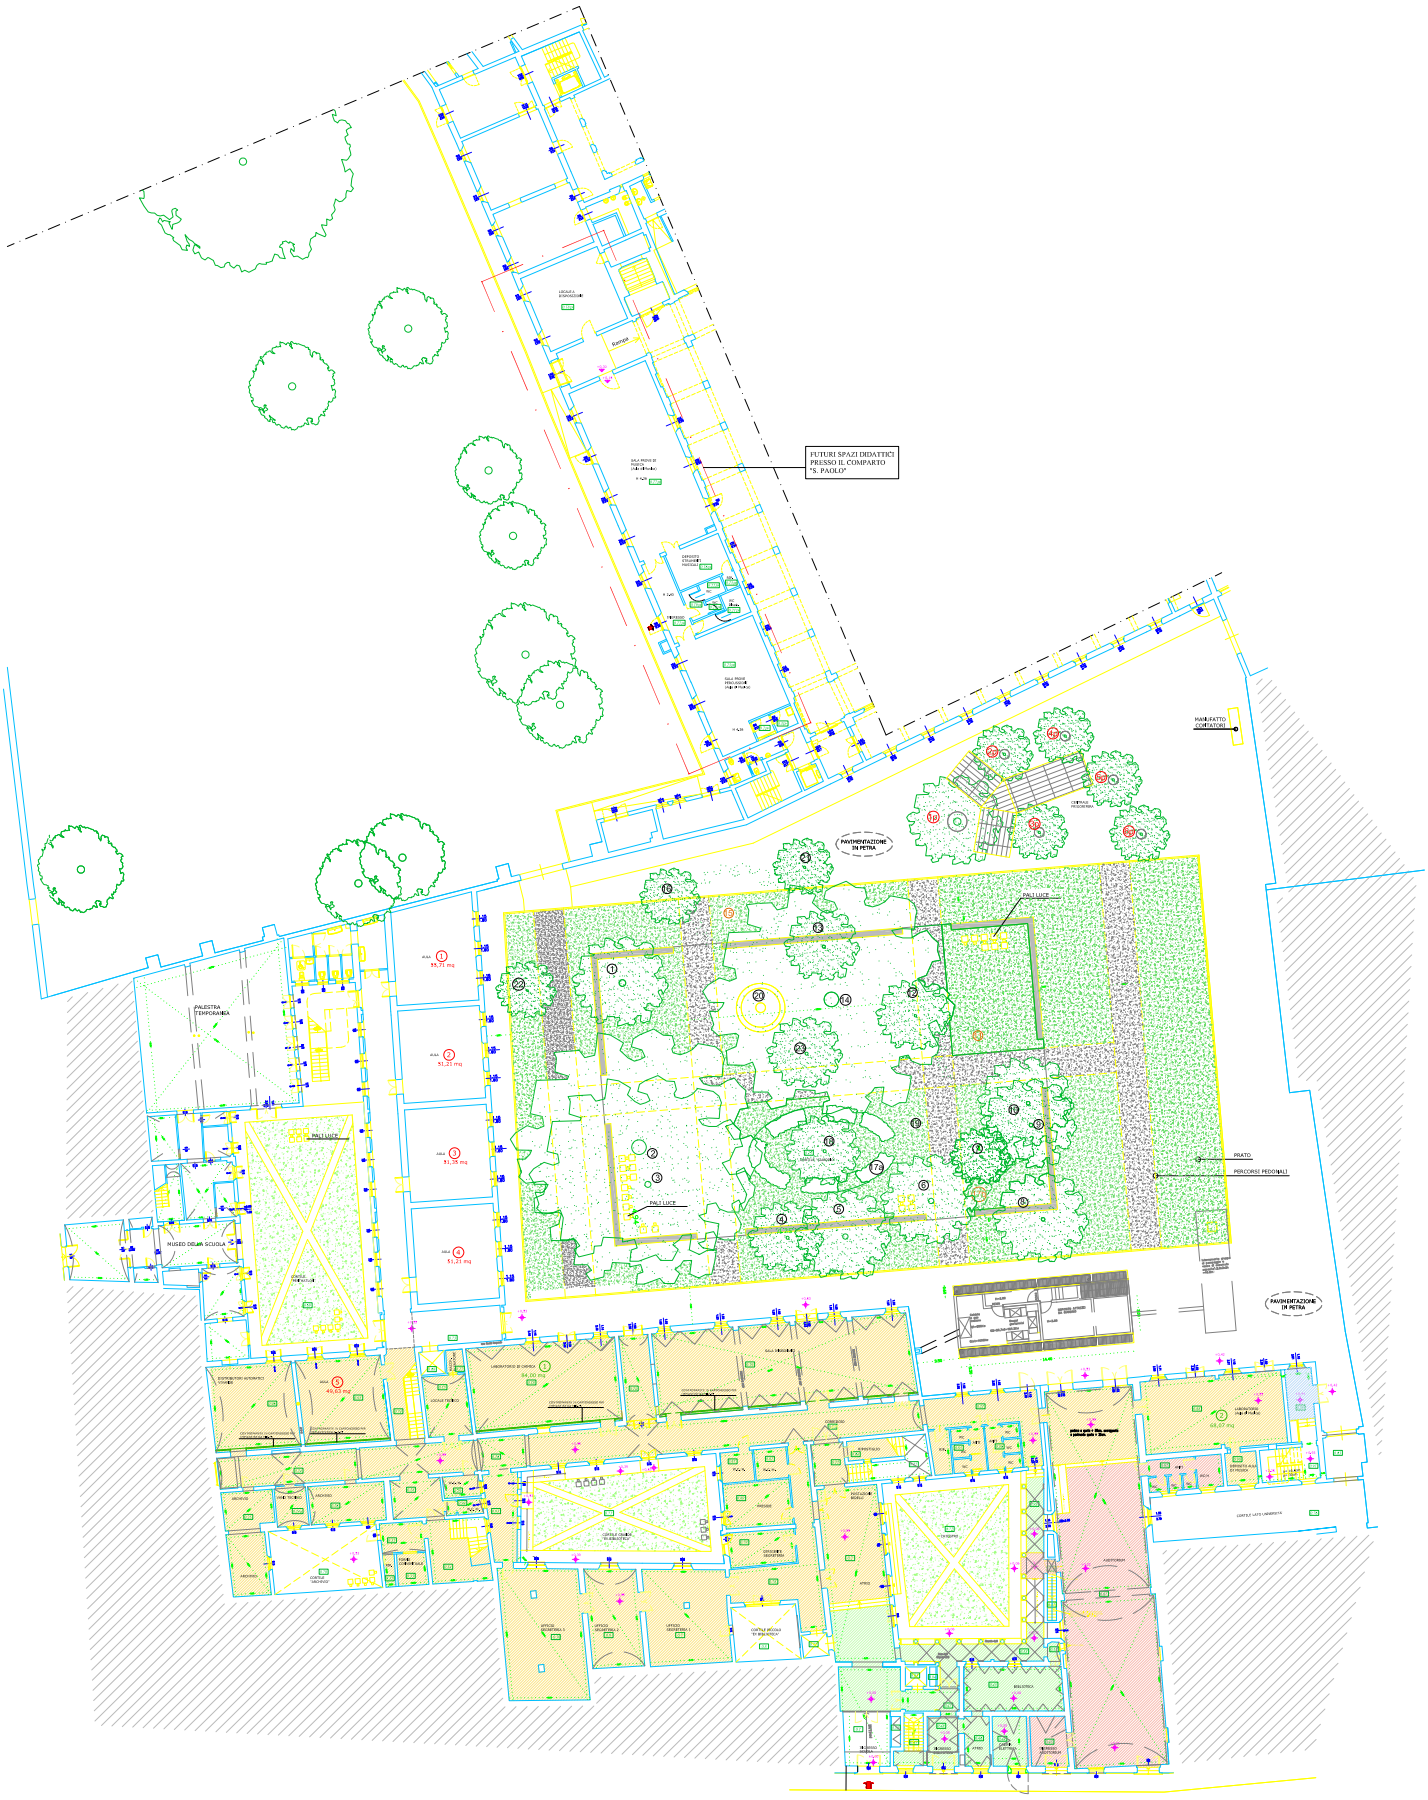

Planimetria Generale - Piano Terra scala 1:100