

COMUNE DI MODENA

PROGRAMMA PER LA RIQUALIFICAZIONE URBANA E LA SICUREZZA DELLA PERIFERIA NORD DELLA CITTÀ - FASCIA FERROVIARIA



PROGETTO ESECUTIVO

Riqualificazione sistema della mobilità stradale e ciclopeditone - Interventi per la sicurezza STRALCIO B



TAV. 7 STATO DI PROGETTO SEGNALETICA
Novembre_2017 SCALA 1:200

Responsabile unico del Programma: dott. Giuseppe Dieci
Responsabile del Monitoraggio: ing. Maria Sergio
Responsabile del Procedimento: ing. Guido Calvaresi

Gruppo di lavoro Servizio Mobilità e Traffico:
ing. Barbara Cremonini, ing. Silvia Bernardi, ing. Dario Di Vincenzo, ing. Sara Bosoni
geom. Giulia Ferrari, geom. Stella Donini, geom. Cristina Montanari,
geom. Francesco Lunetti, geom. Fabrizio Cavilli, add. prog. Paolo Troisi

Gruppo di lavoro Settore Lavori Pubblici, Patrimonio e manutenzione urbana:
ing. Pasquale Lo Fiego, geom. Donato Infante, geom. Mirca Ferrari, p.i. Claudio Luppi
add. prog. Paola Cardini, add. prog. Silvia Santangelo

Responsabile Ufficio politiche per la legalità e la sicurezza: dott.ssa Giovanna Rendonore
Coordinamento per la sicurezza: ing. Pasquale Lo Fiego

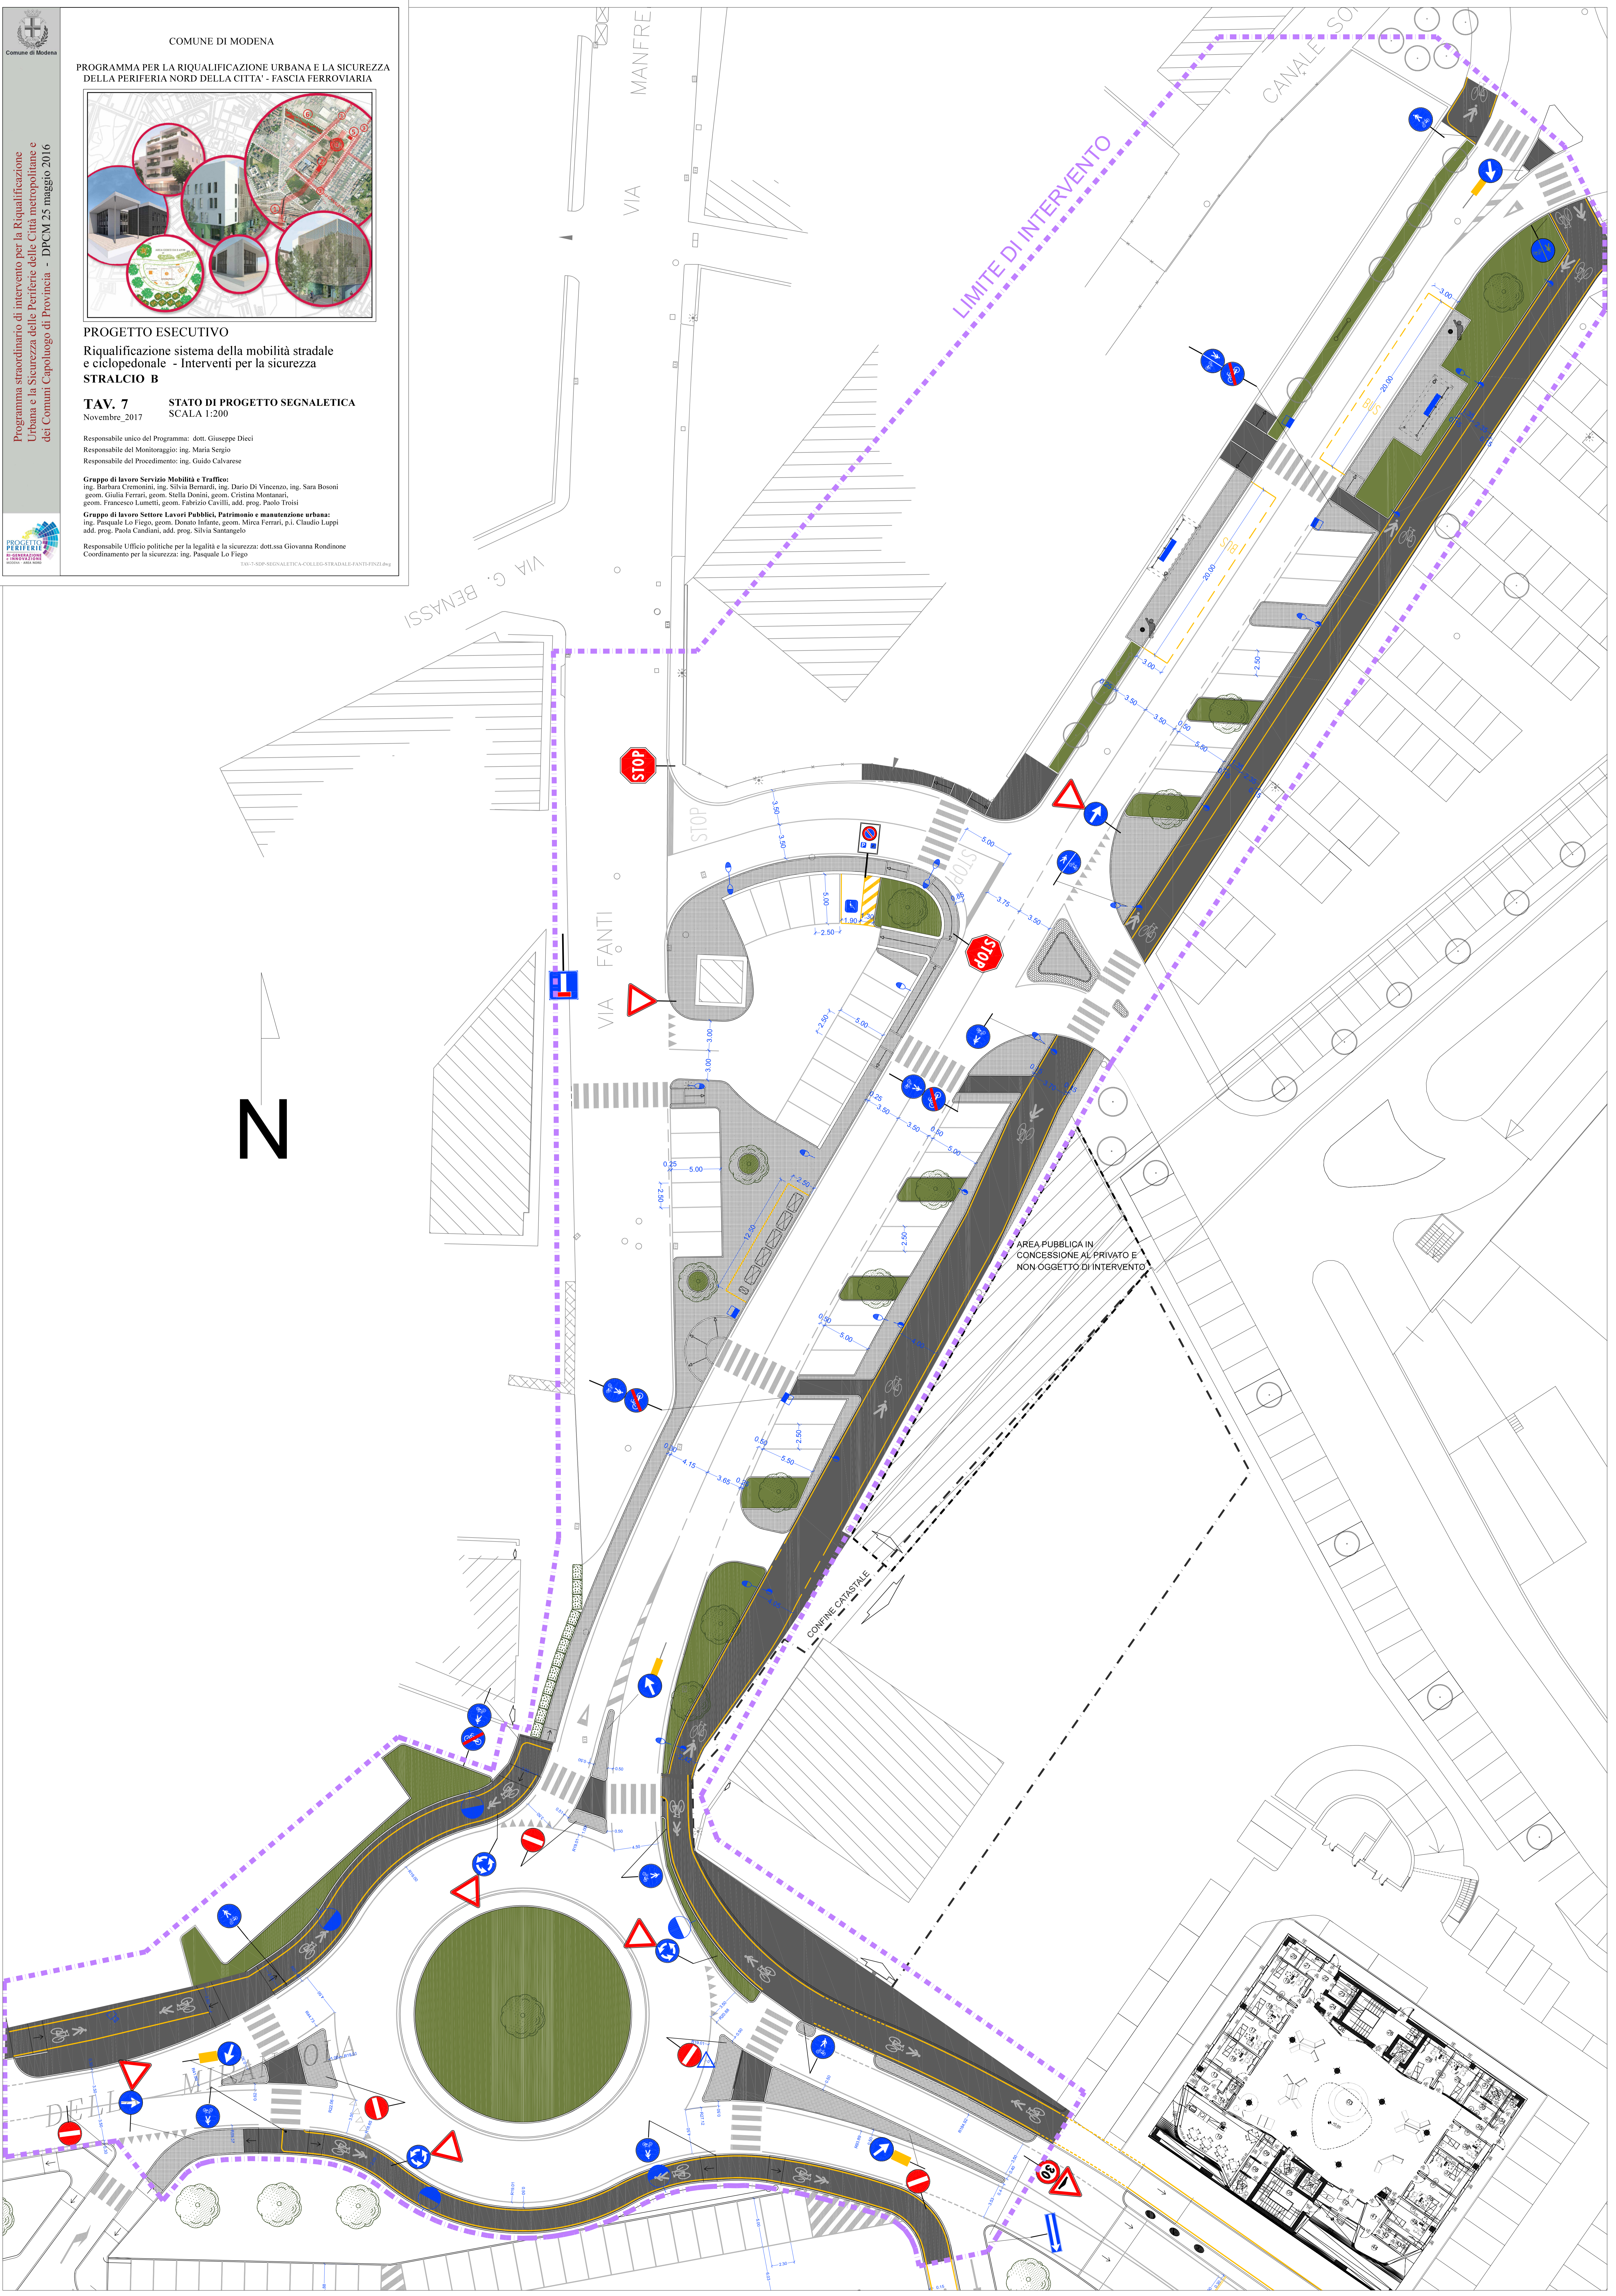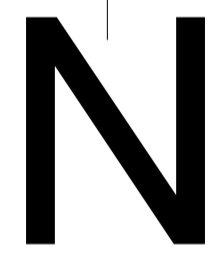

AREA PUBBLICA IN CONCESSIONE AL PRIVATO E NON OGGETTO DI INTERVENTO